



DEMANDE

pour la réalisation de raccordements pour des **manifestations**

1) Société, Magasin:	Responsable:
2) Adresse:	
3) Rue:	No:
4) Téléphone privé:	Téléphone bureau:
Adresse E-mail:	

vous demande de bien vouloir procéder à l'adresse suivante:

6) Date:	Manifestation:
7) rue, Place publique:	
8) No:	
9) Situation exacte des branchements:	


à l'établissement des raccordements de manifestation:

- | | |
|--|---------------|
| 10) <input type="checkbox"/> Schuko 16 Ampères 230 Volt | Nombre: |
| 11) <input type="checkbox"/> 3 Phases 16 Ampères 400 Volt | Nombre: |
| 12) <input type="checkbox"/> 3 Phases 32 Ampères 400 Volt | Nombre: |
| 13) <input type="checkbox"/> 3 Phases 63 Ampères 400 Volt | Nombre: |
| 14) <input type="checkbox"/> Raccordement eau (1. avril - 31. octobre) | Nombre: |

Taxe raccordement provisoire électrique:	159,90€ HTVA
Taxe raccordement provisoire eau:	40,00€ HTVA
Main-d'œuvre artisan:	31,50€/h

Signature du demandeur: _____



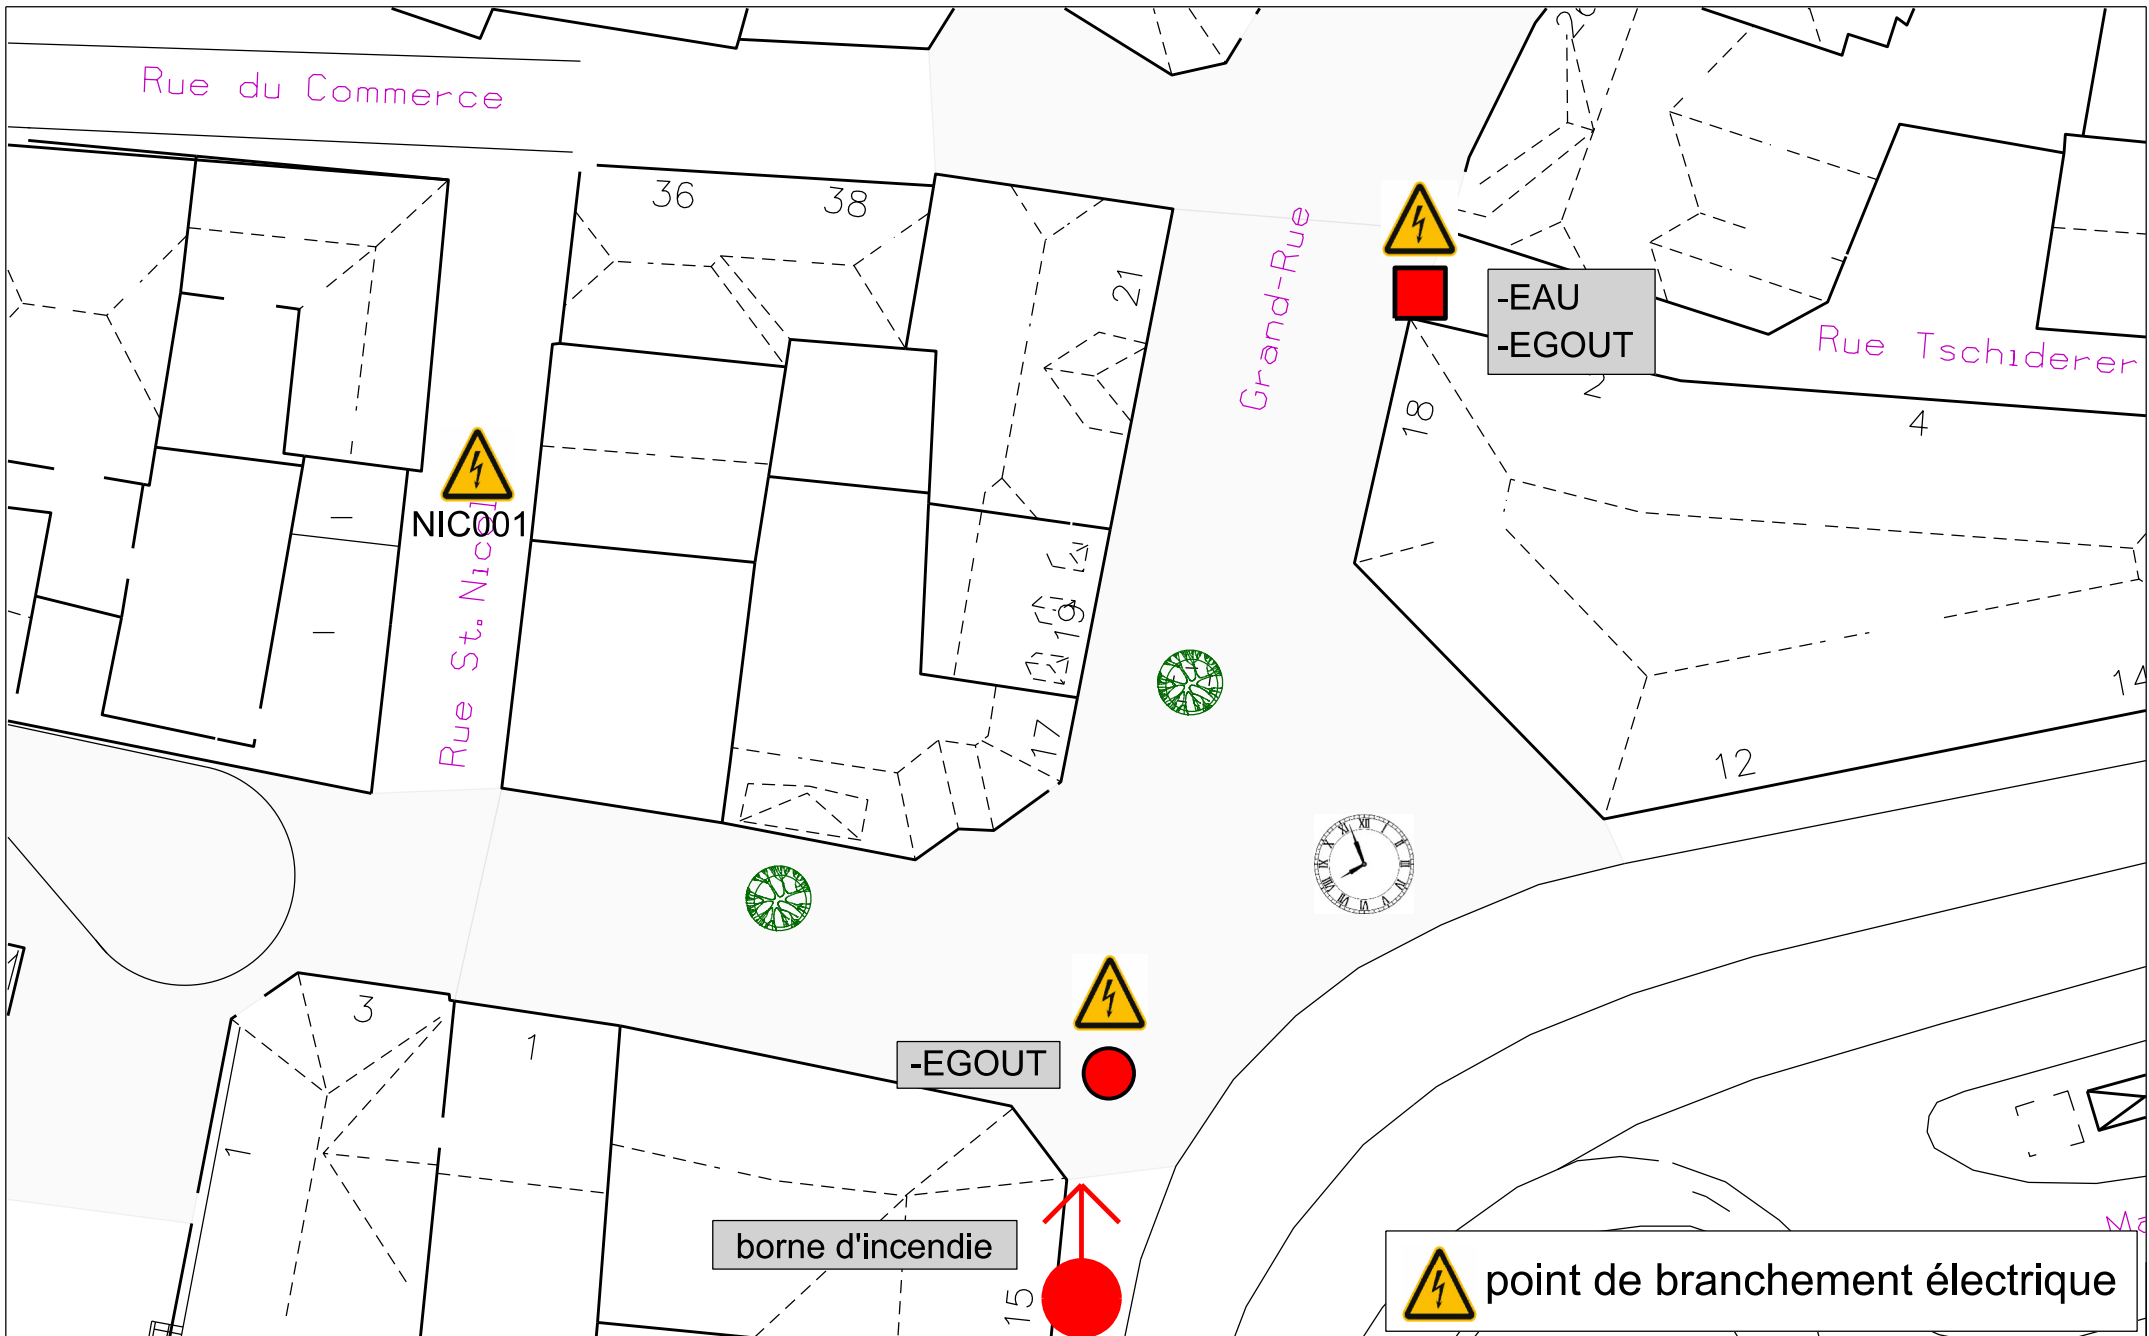


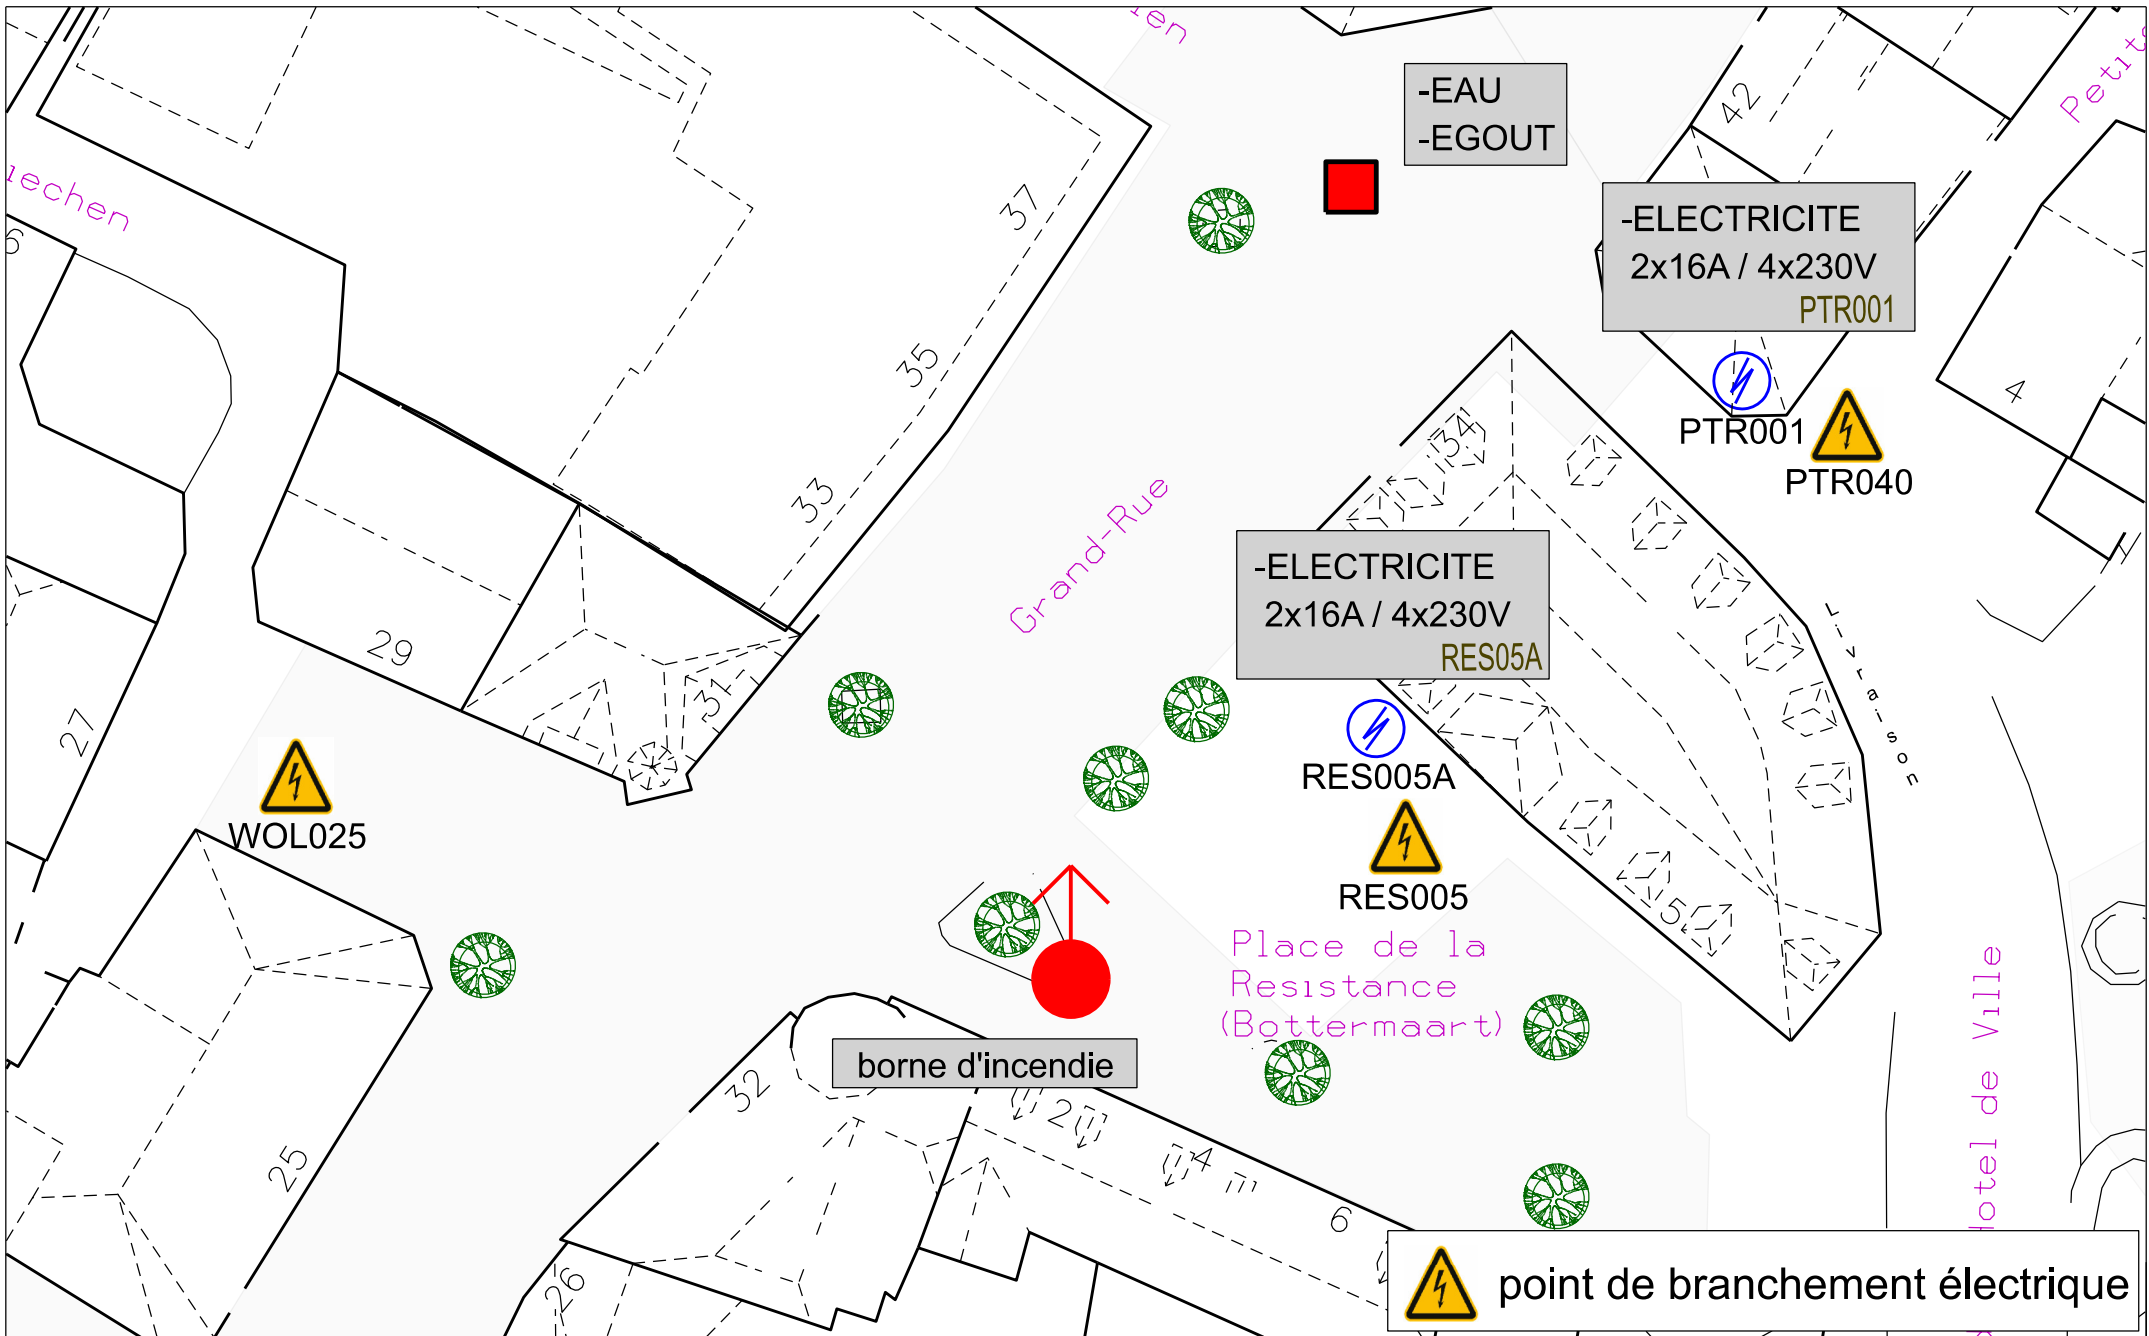
NIC001


-EAU
-EGOUT


-EGOUT


borne d'incendie

 point de branchement électrique



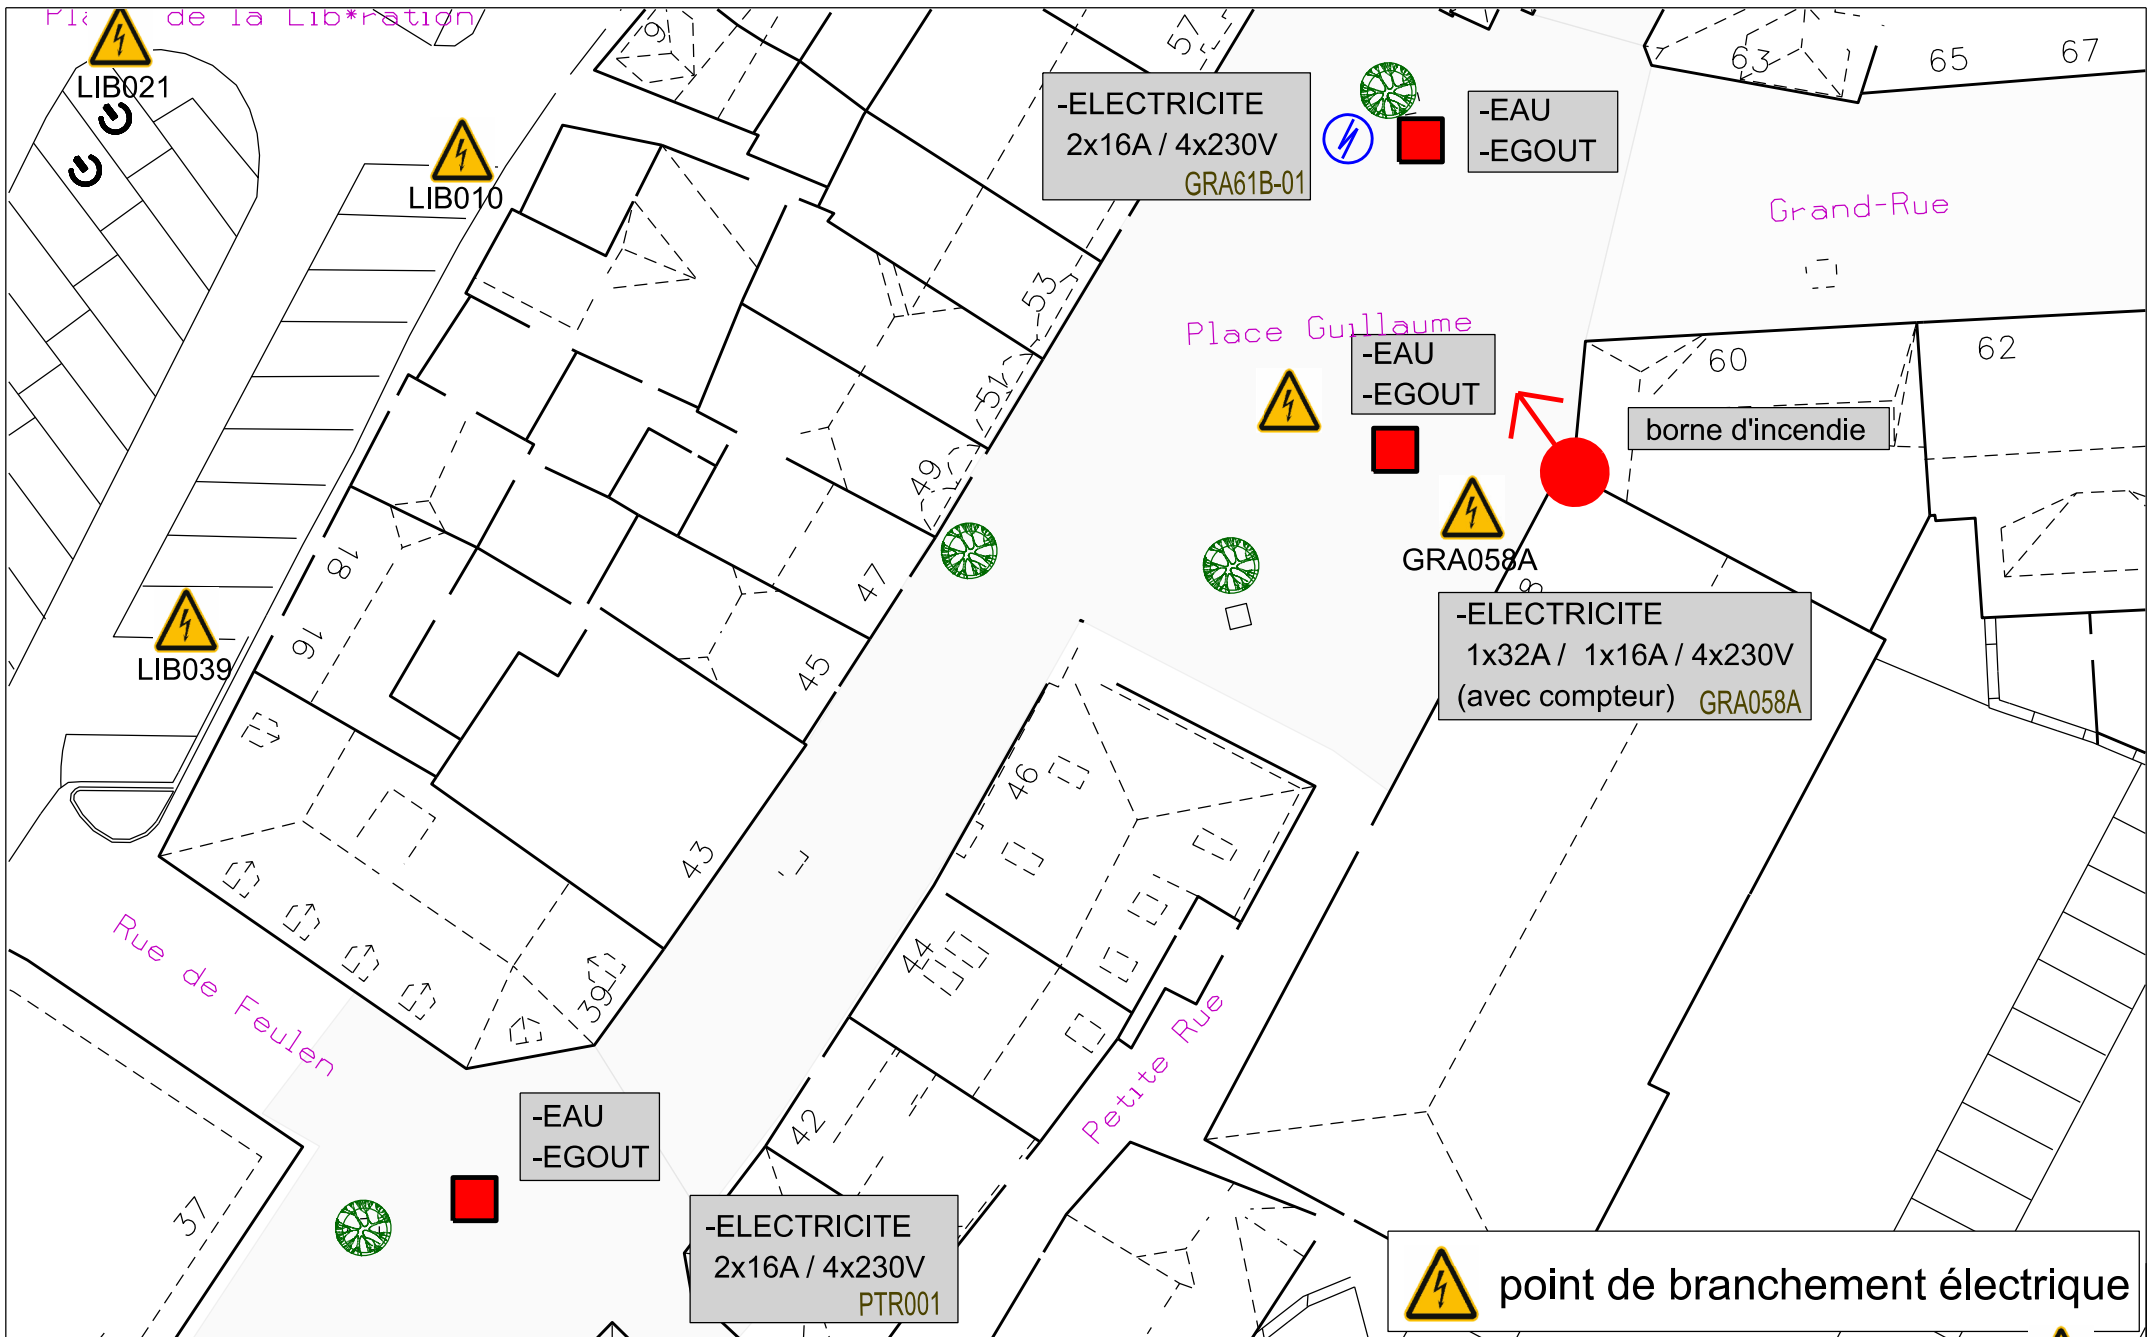

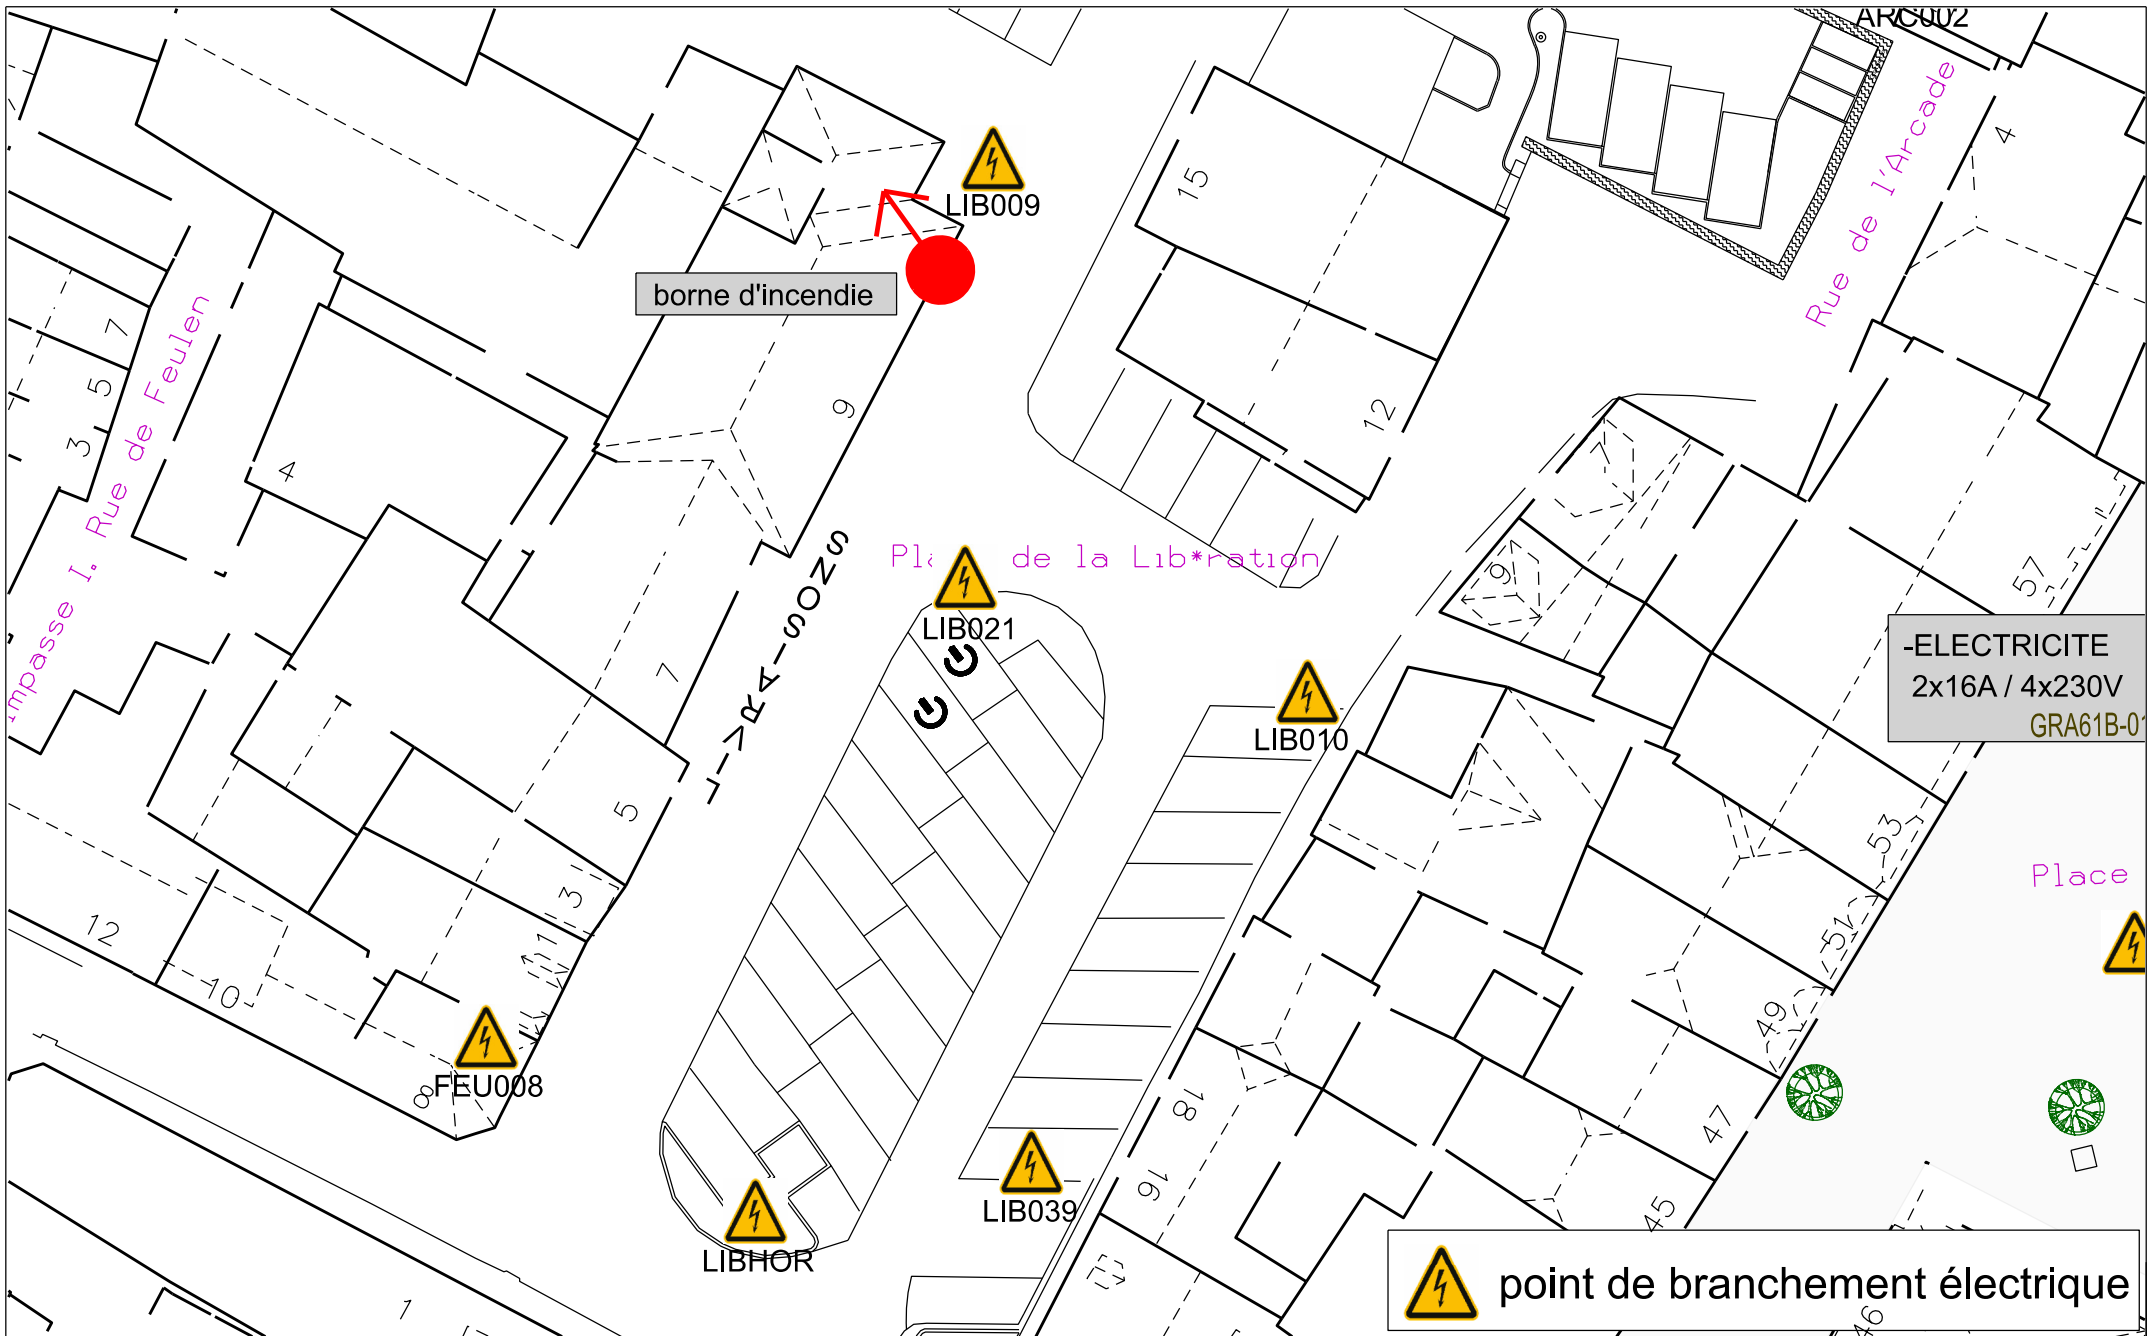

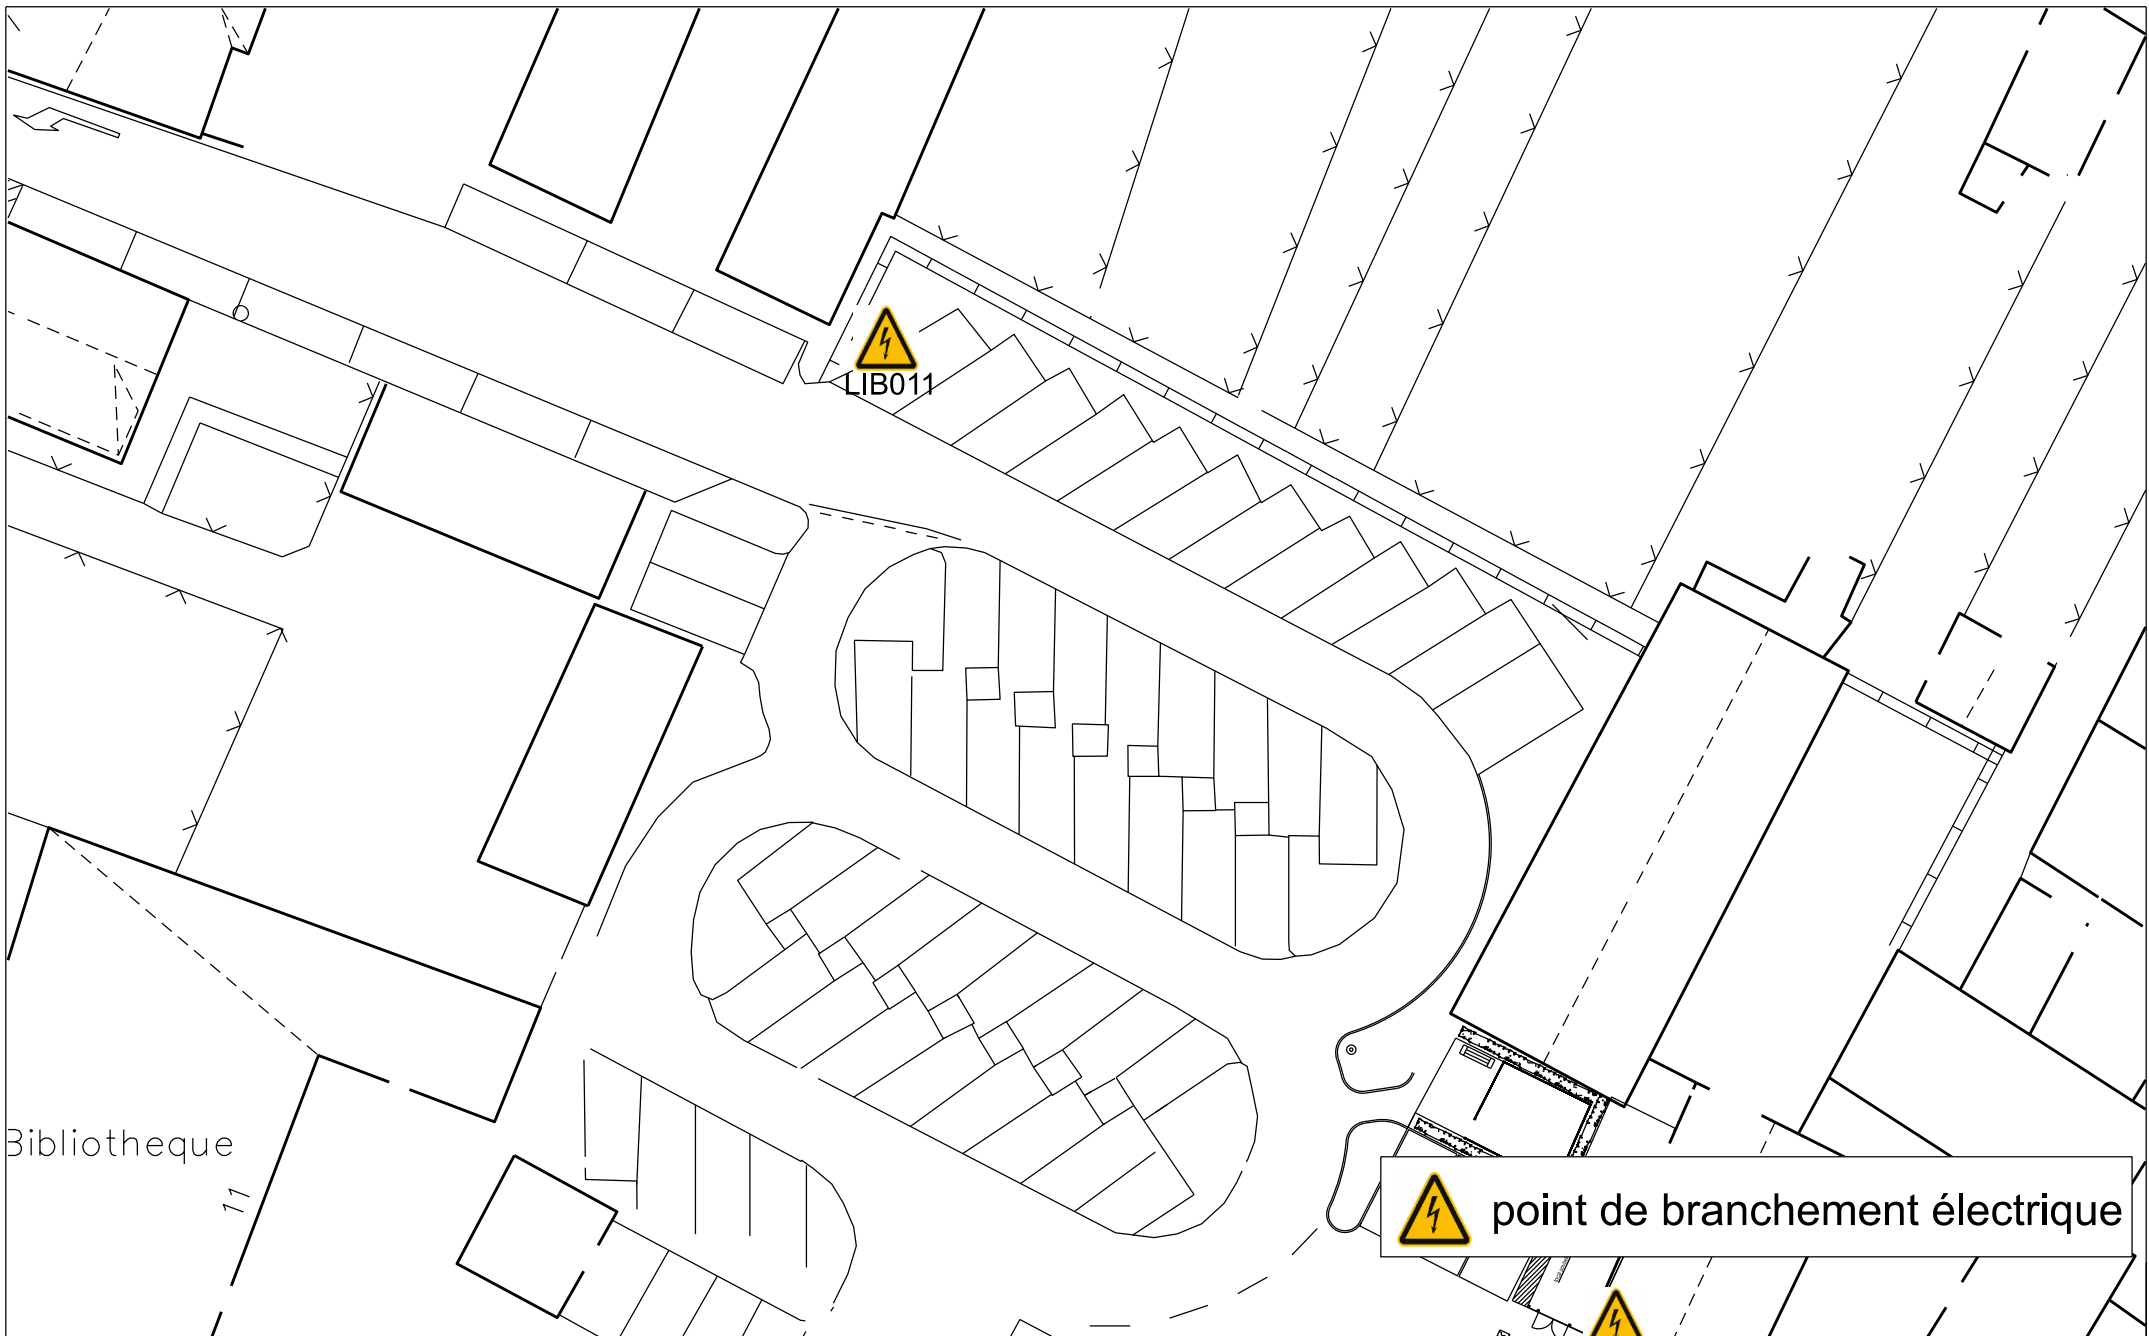


Bibliothèque


11

LIB011

 point de branchement électrique

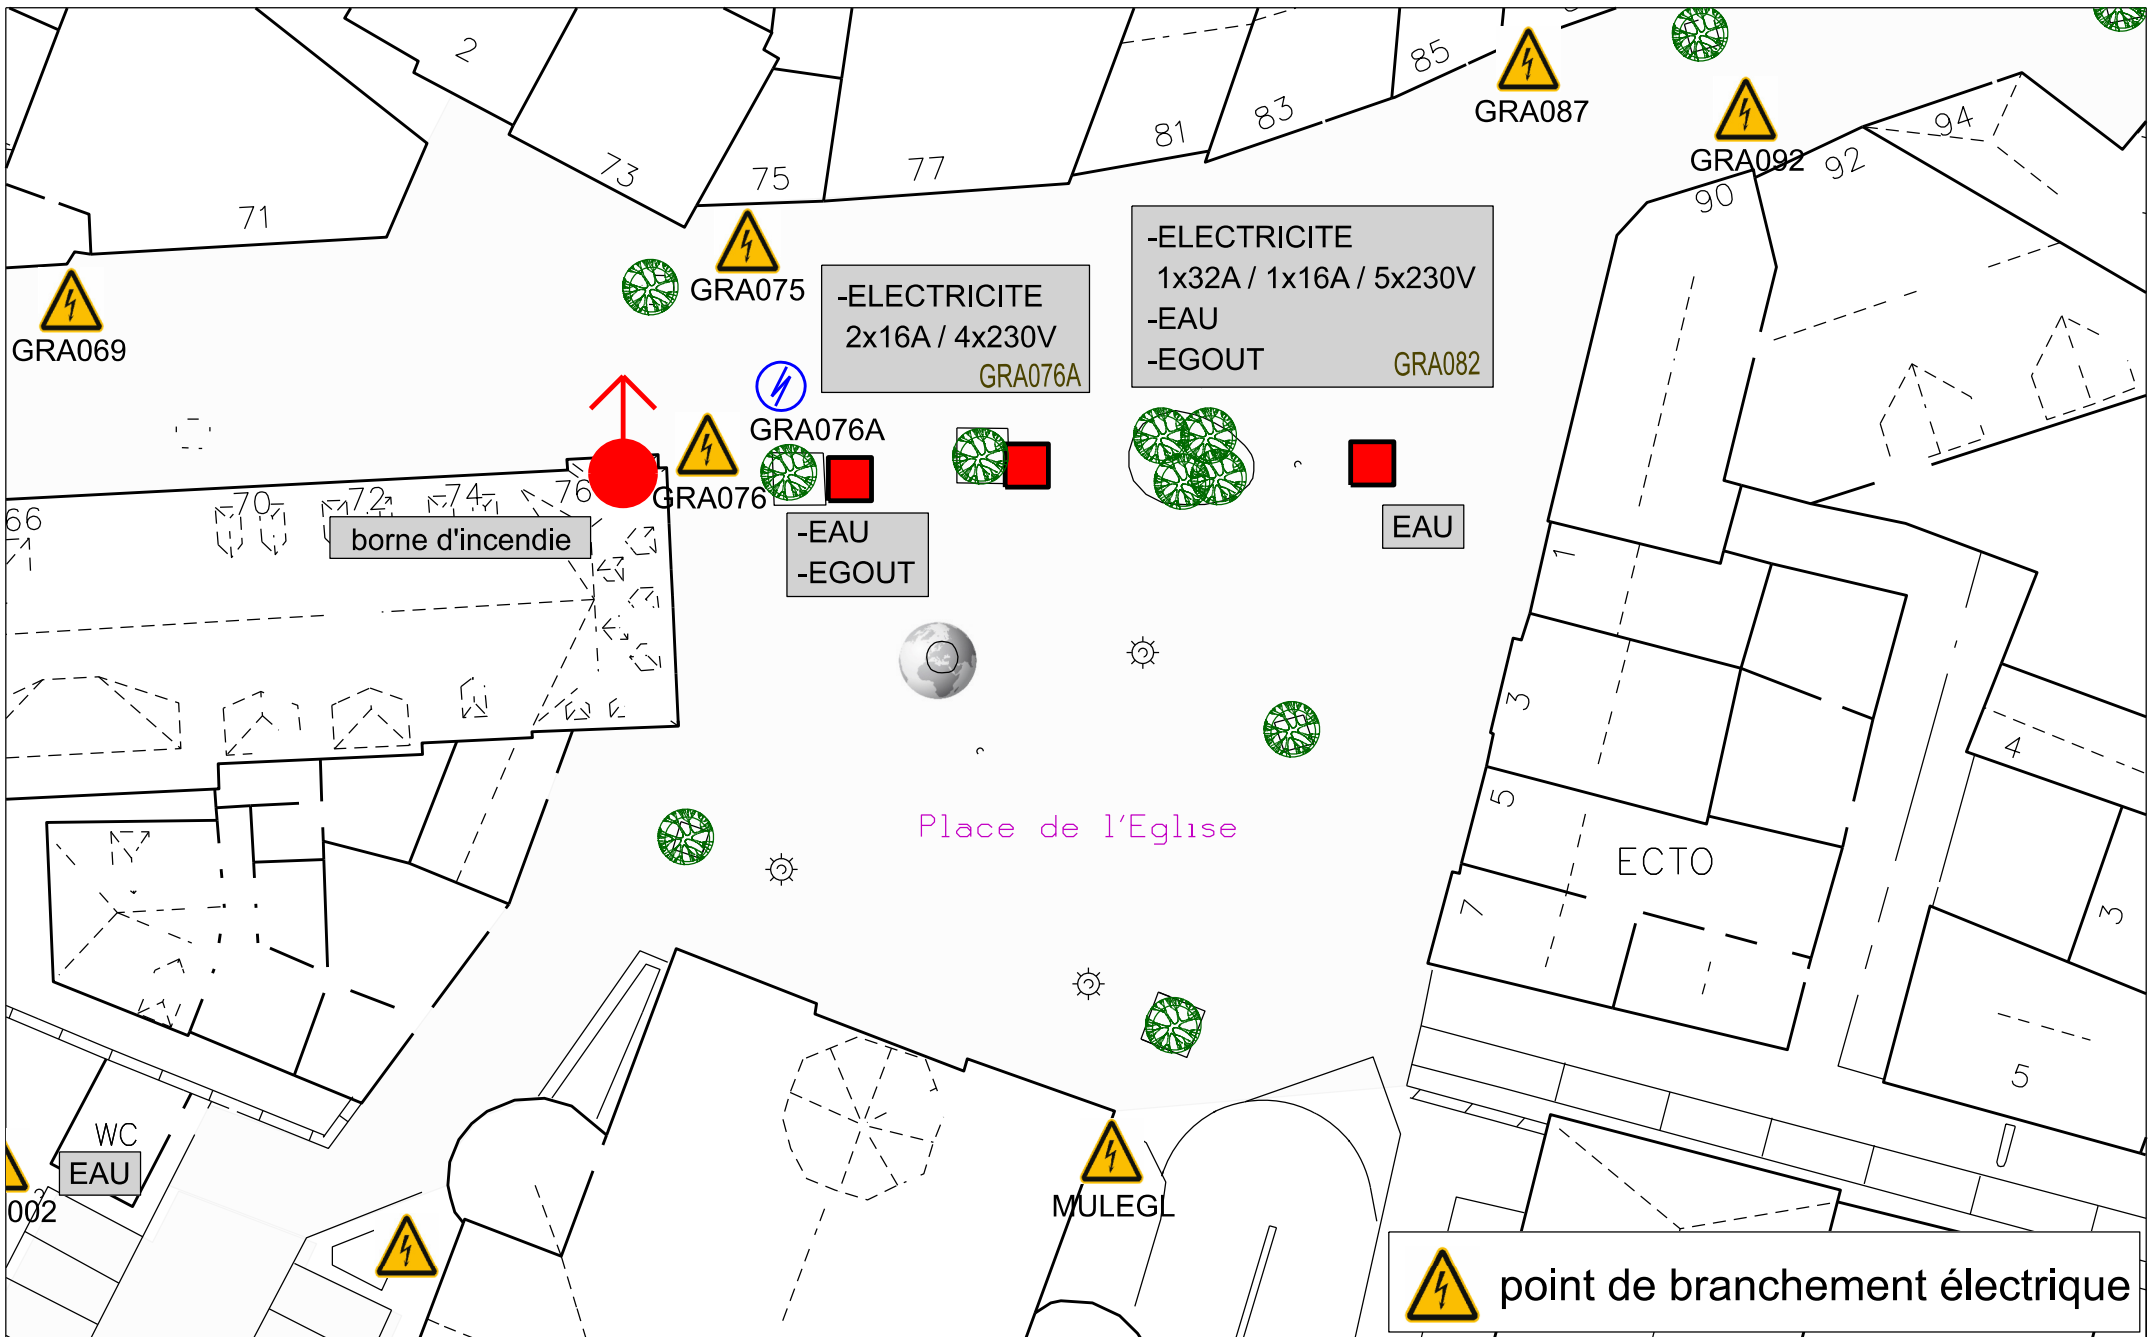

 point de branchement électrique

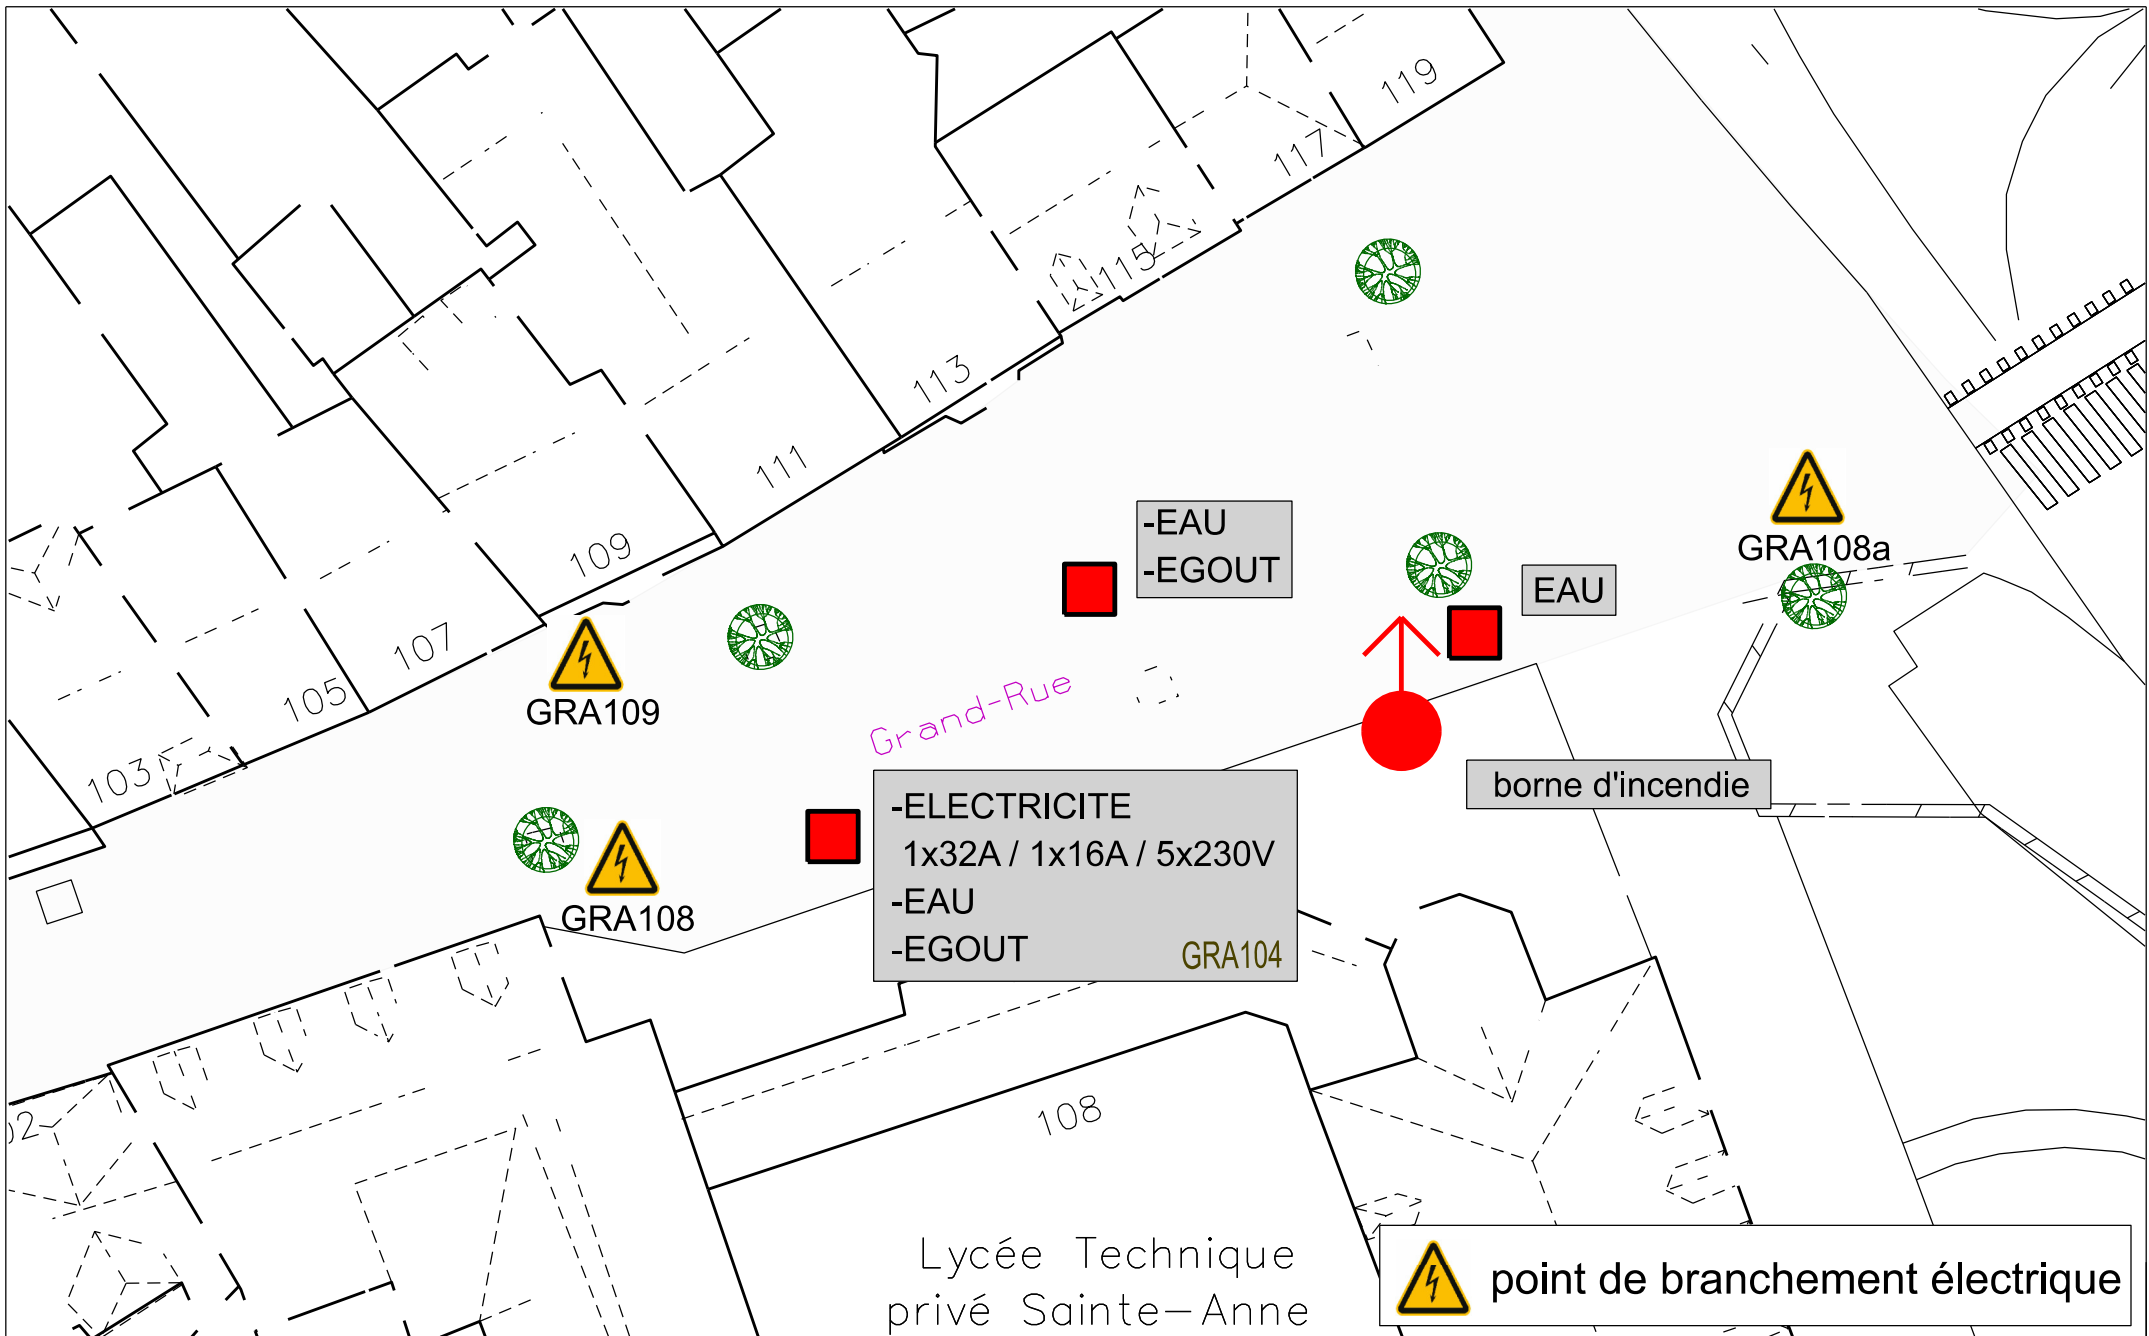

-ELECTRICITE
 1x32A / 1x16A / 5x230V
 -EAU
 -EGOUT


-EAU
 -EGOUT

EAU


borne d'incendie


 point de branchement électrique


Lycée Technique
 privé Sainte-Anne

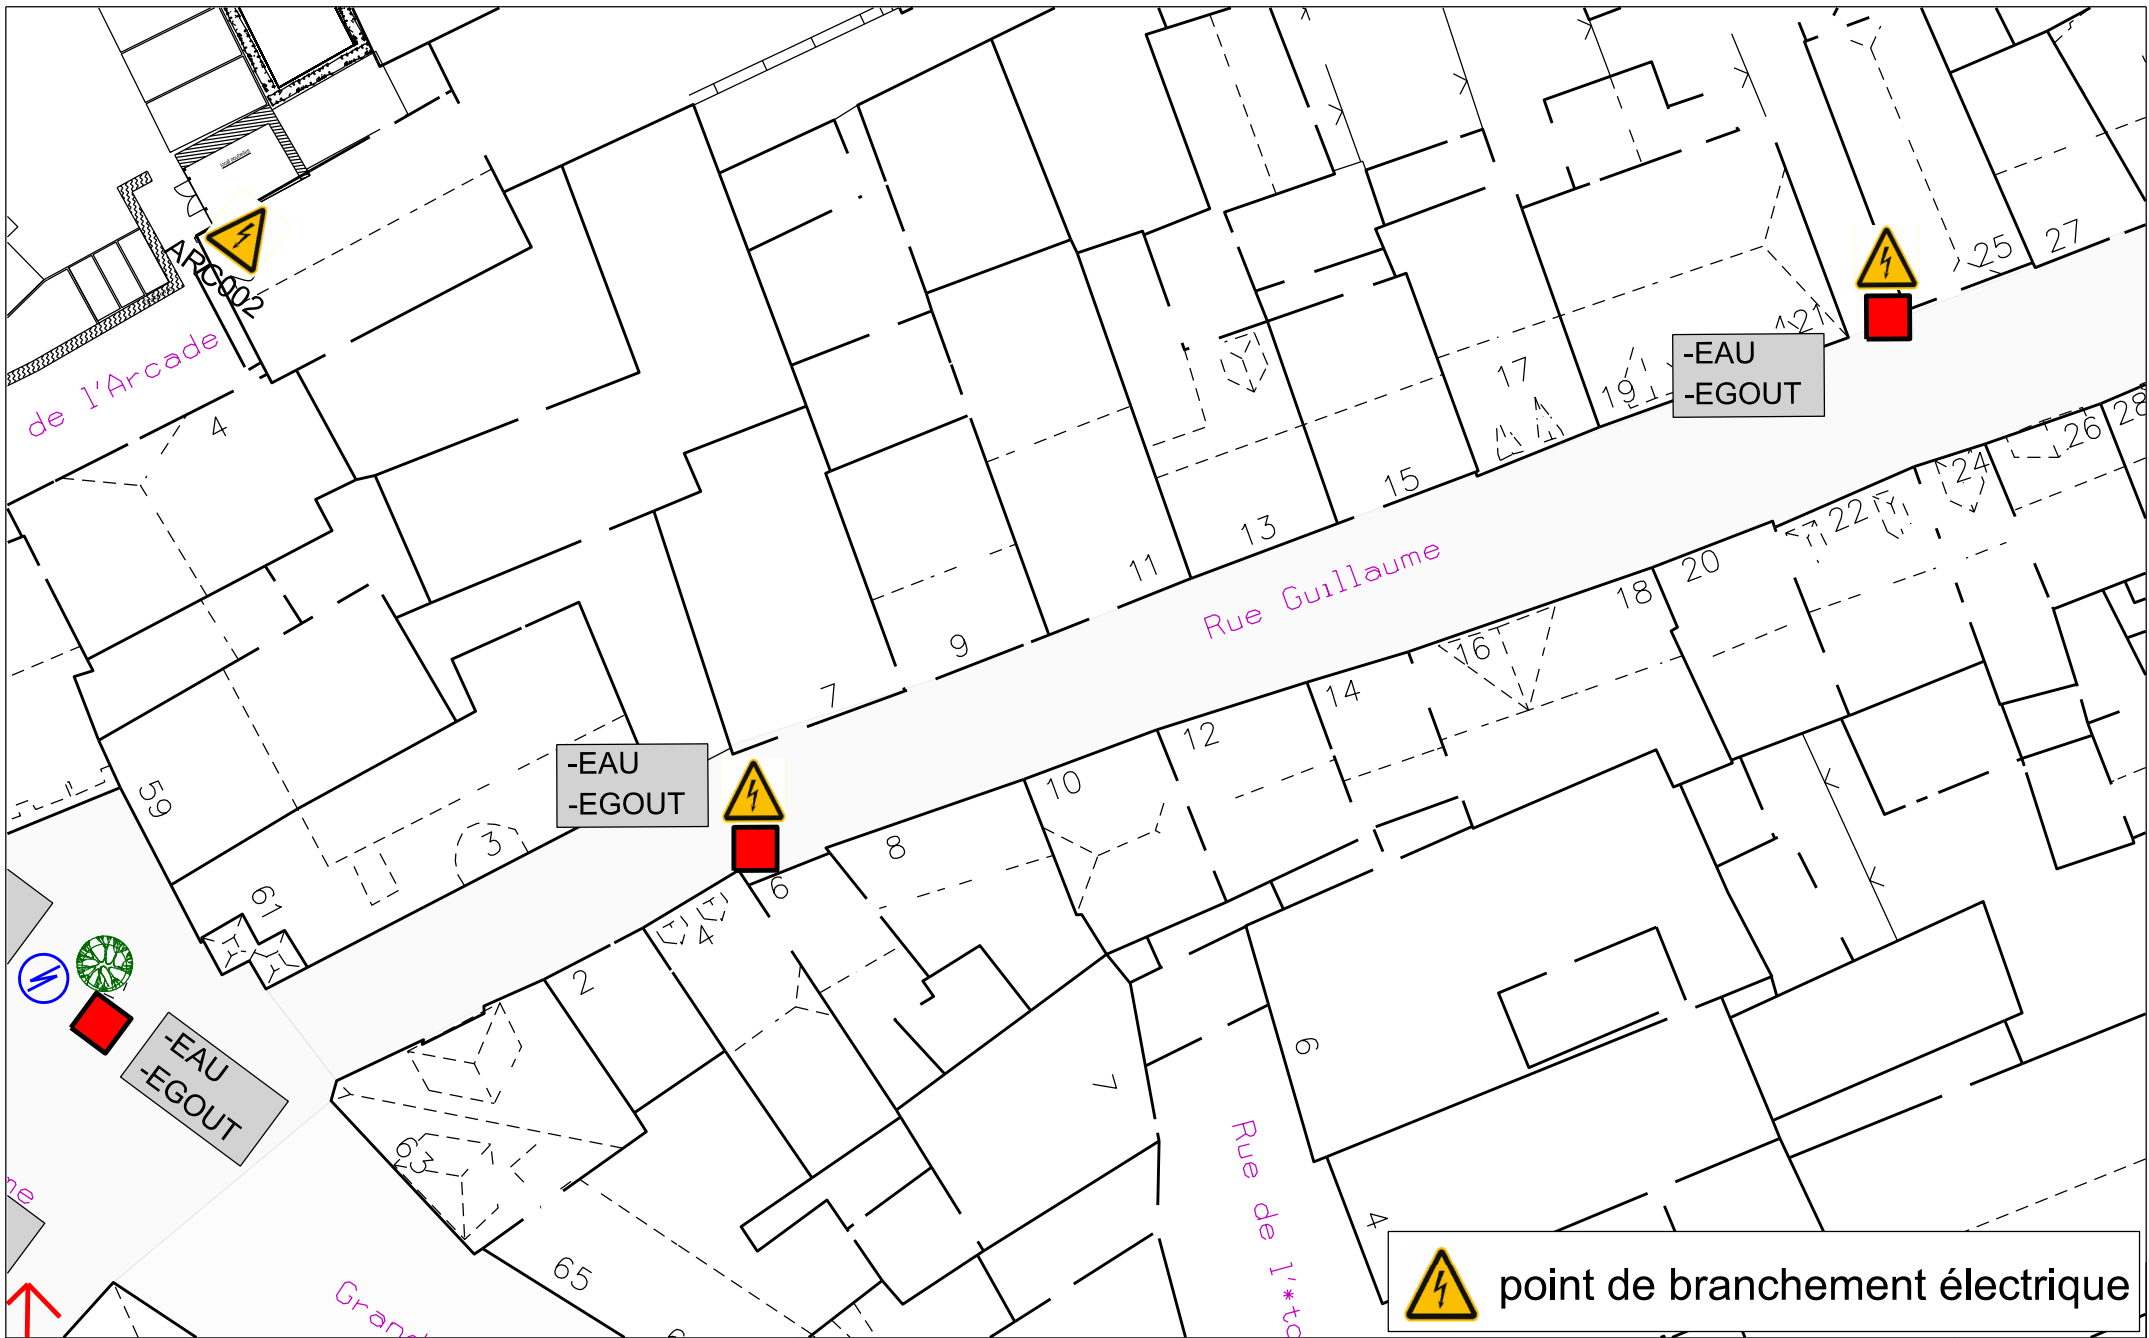


 point de branchement électrique

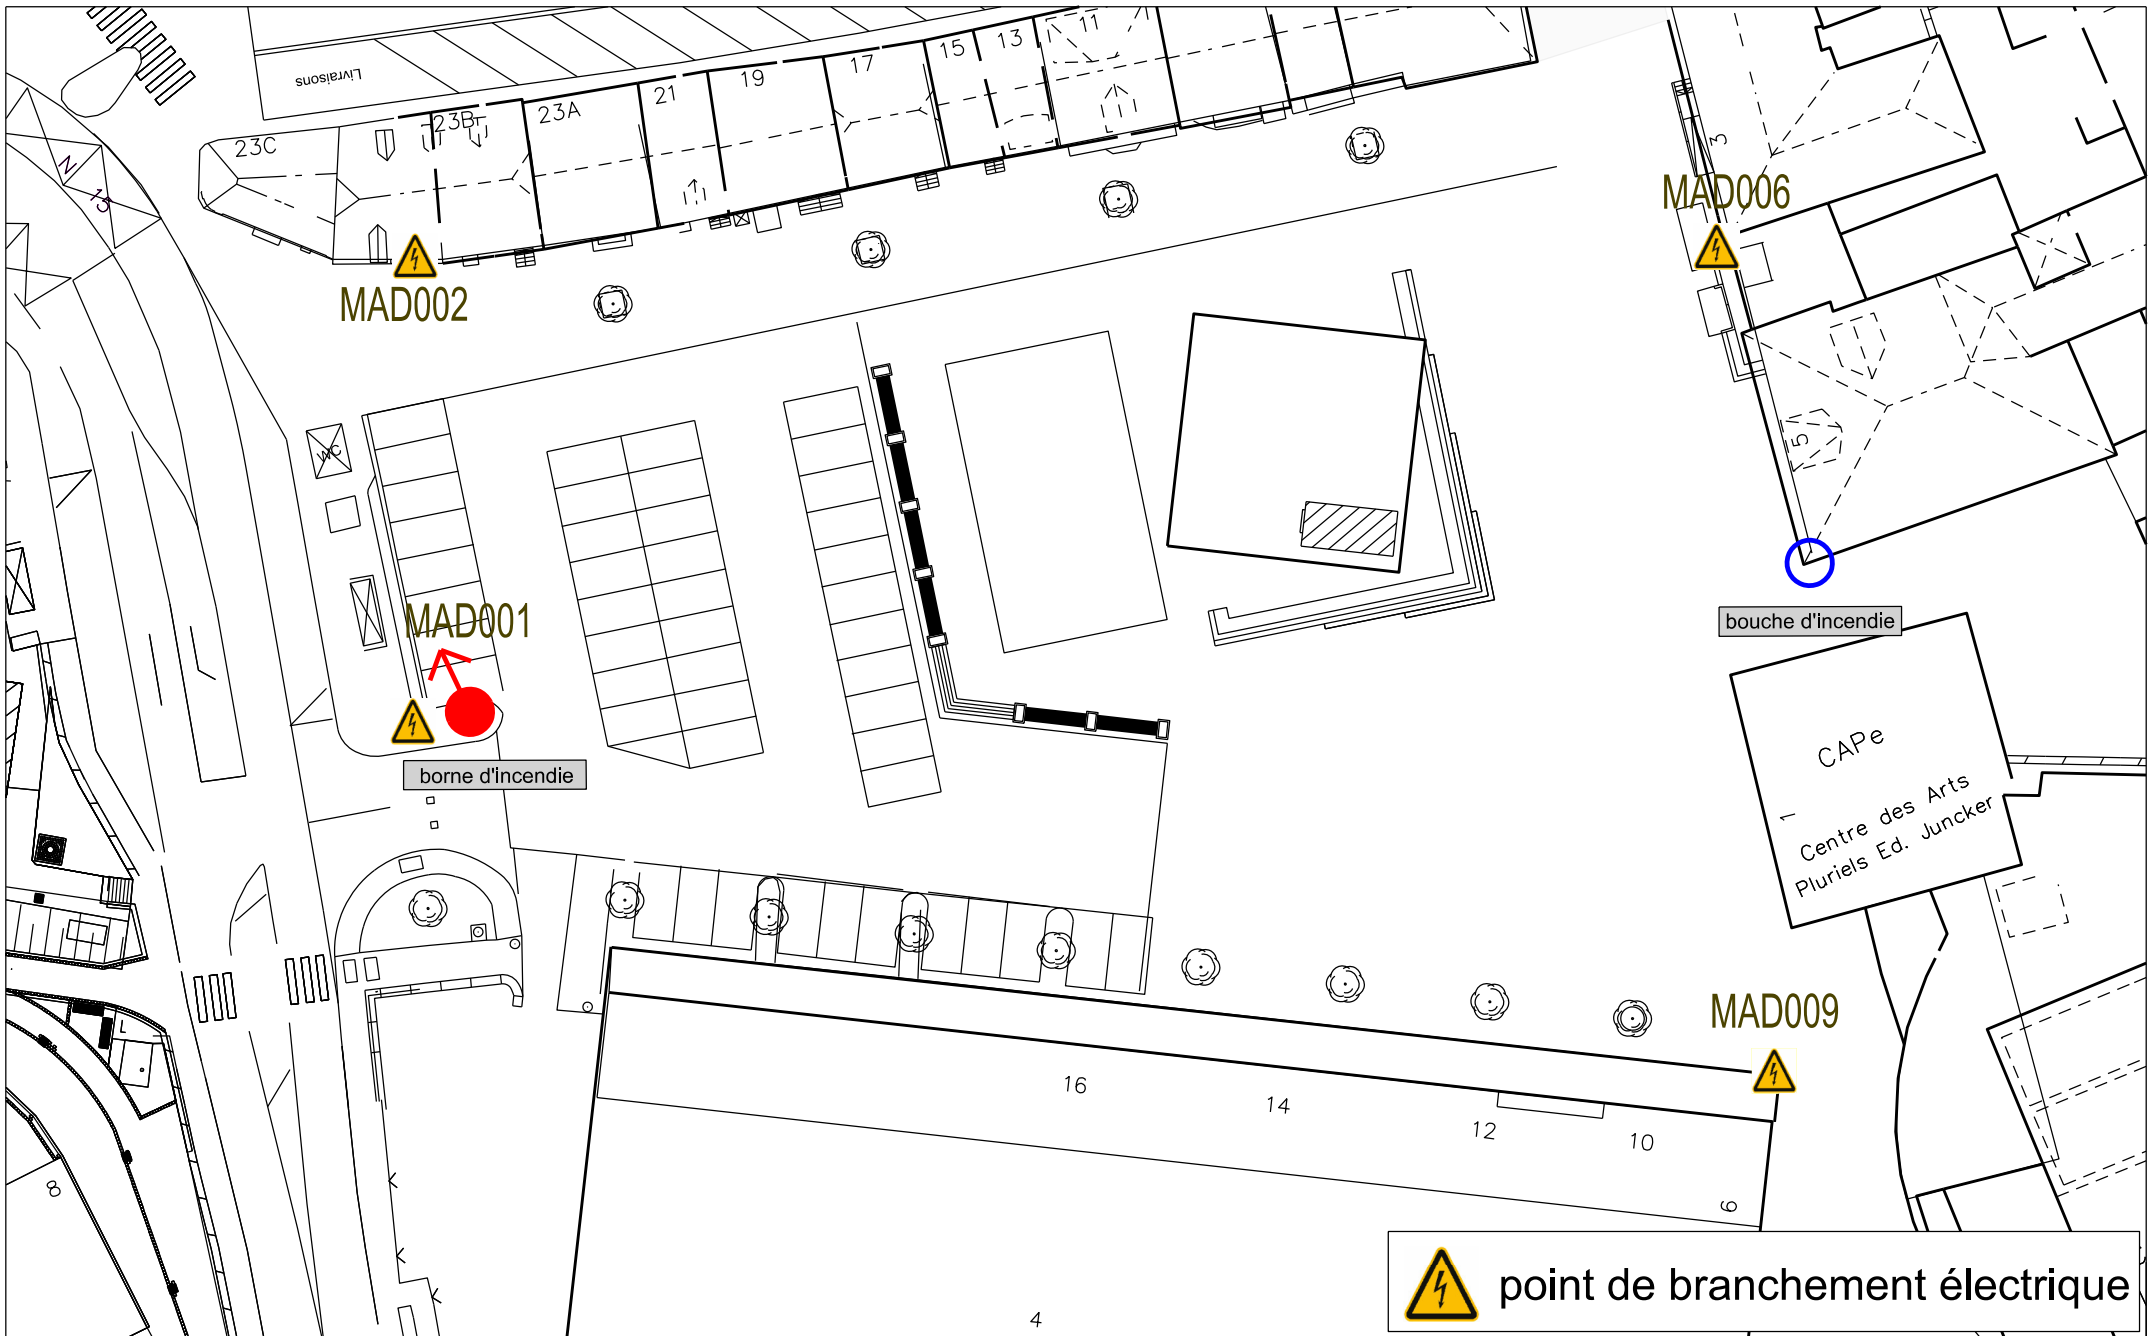

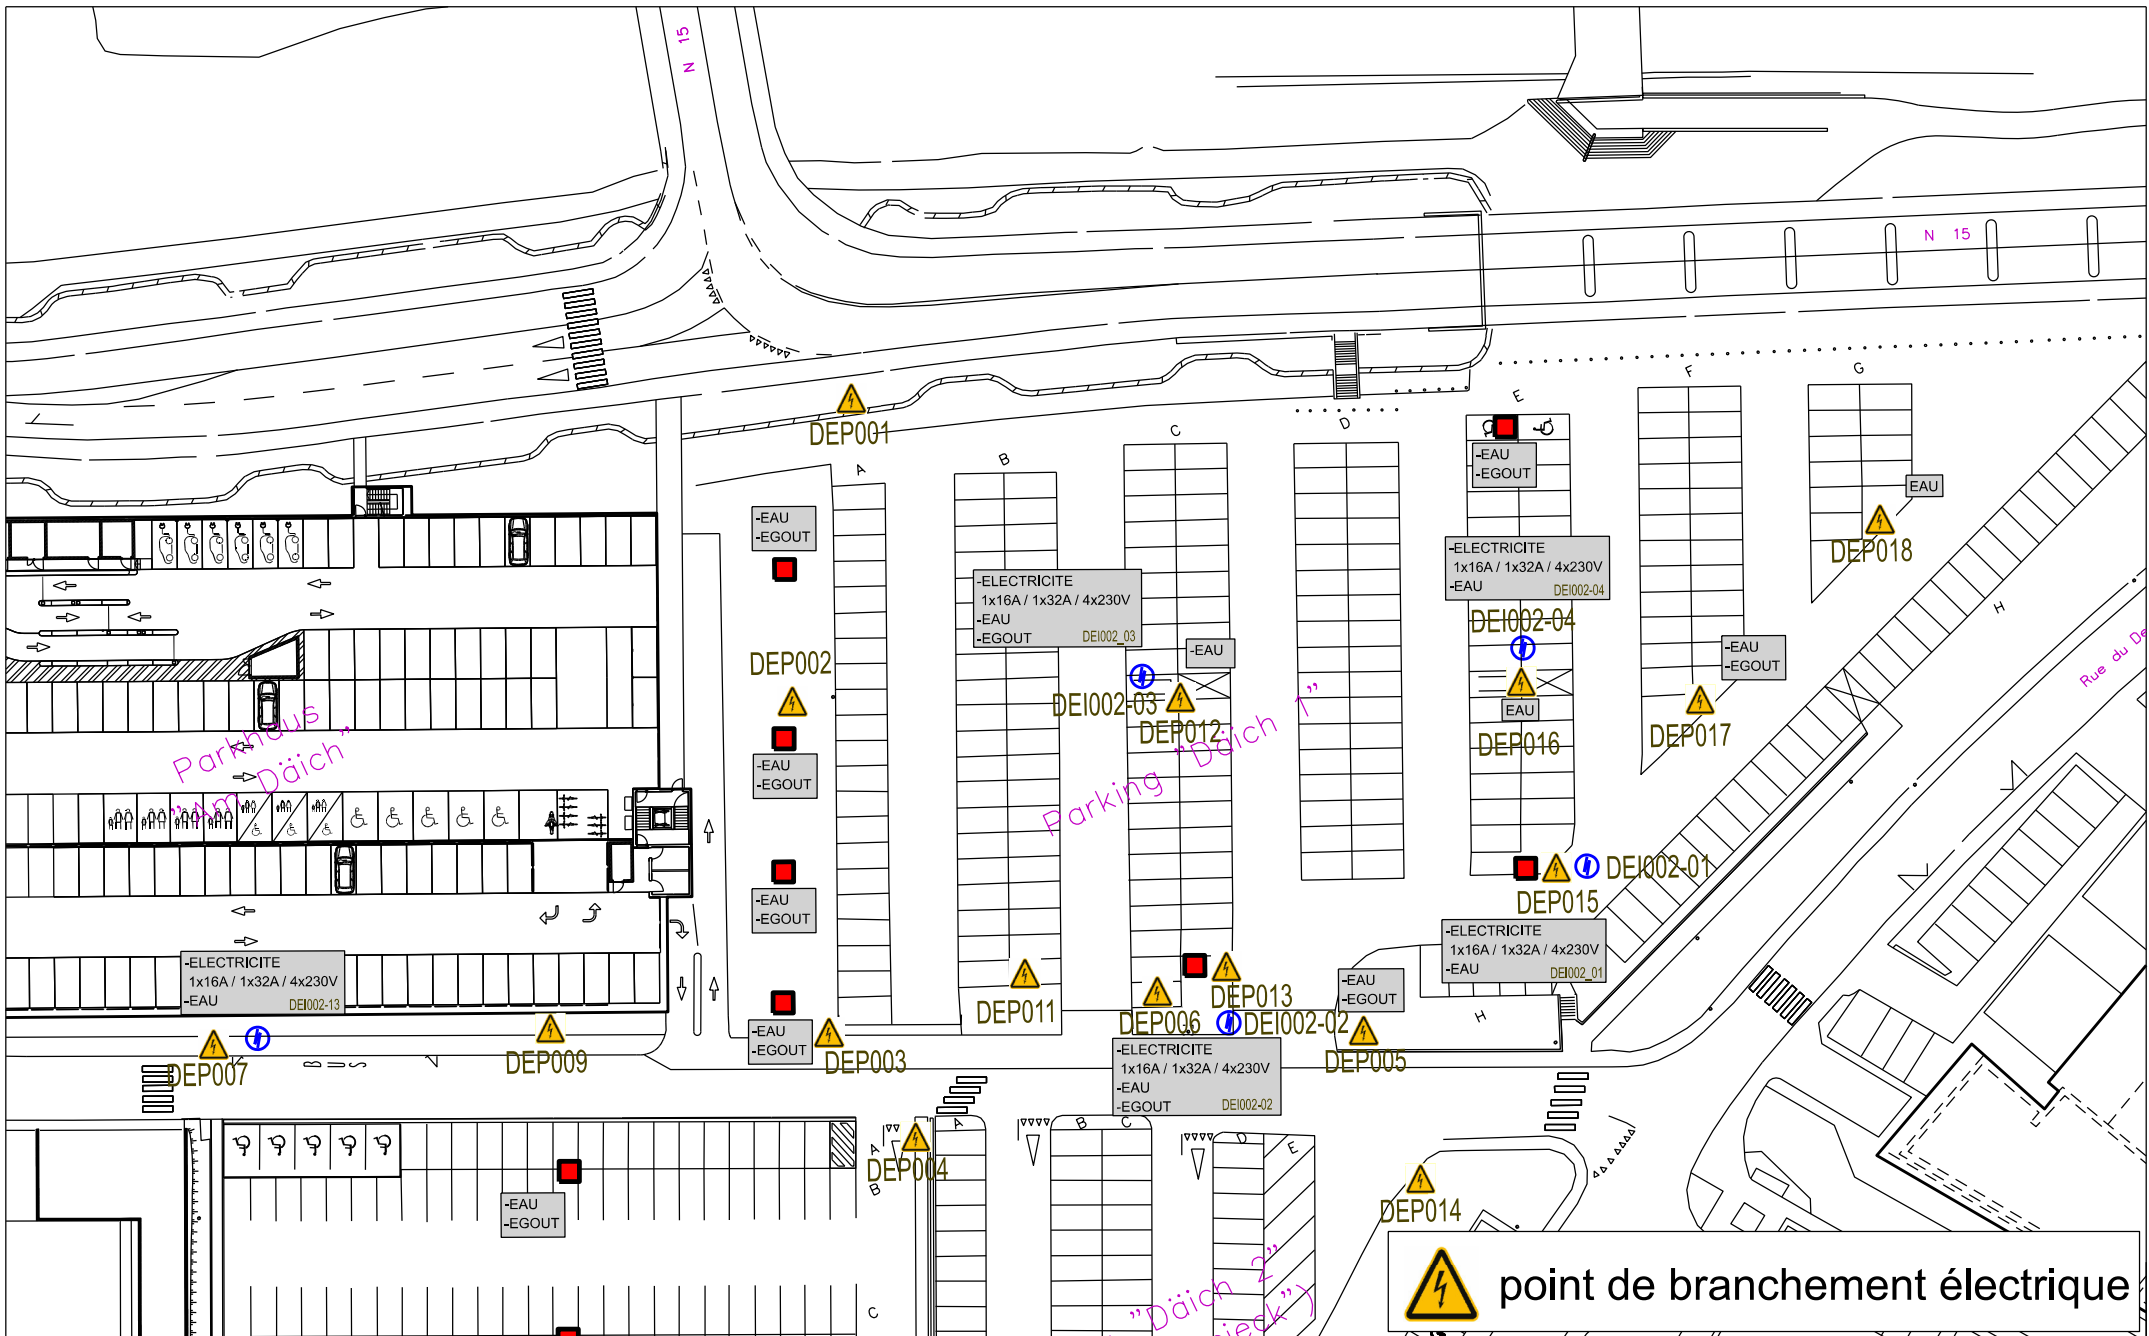

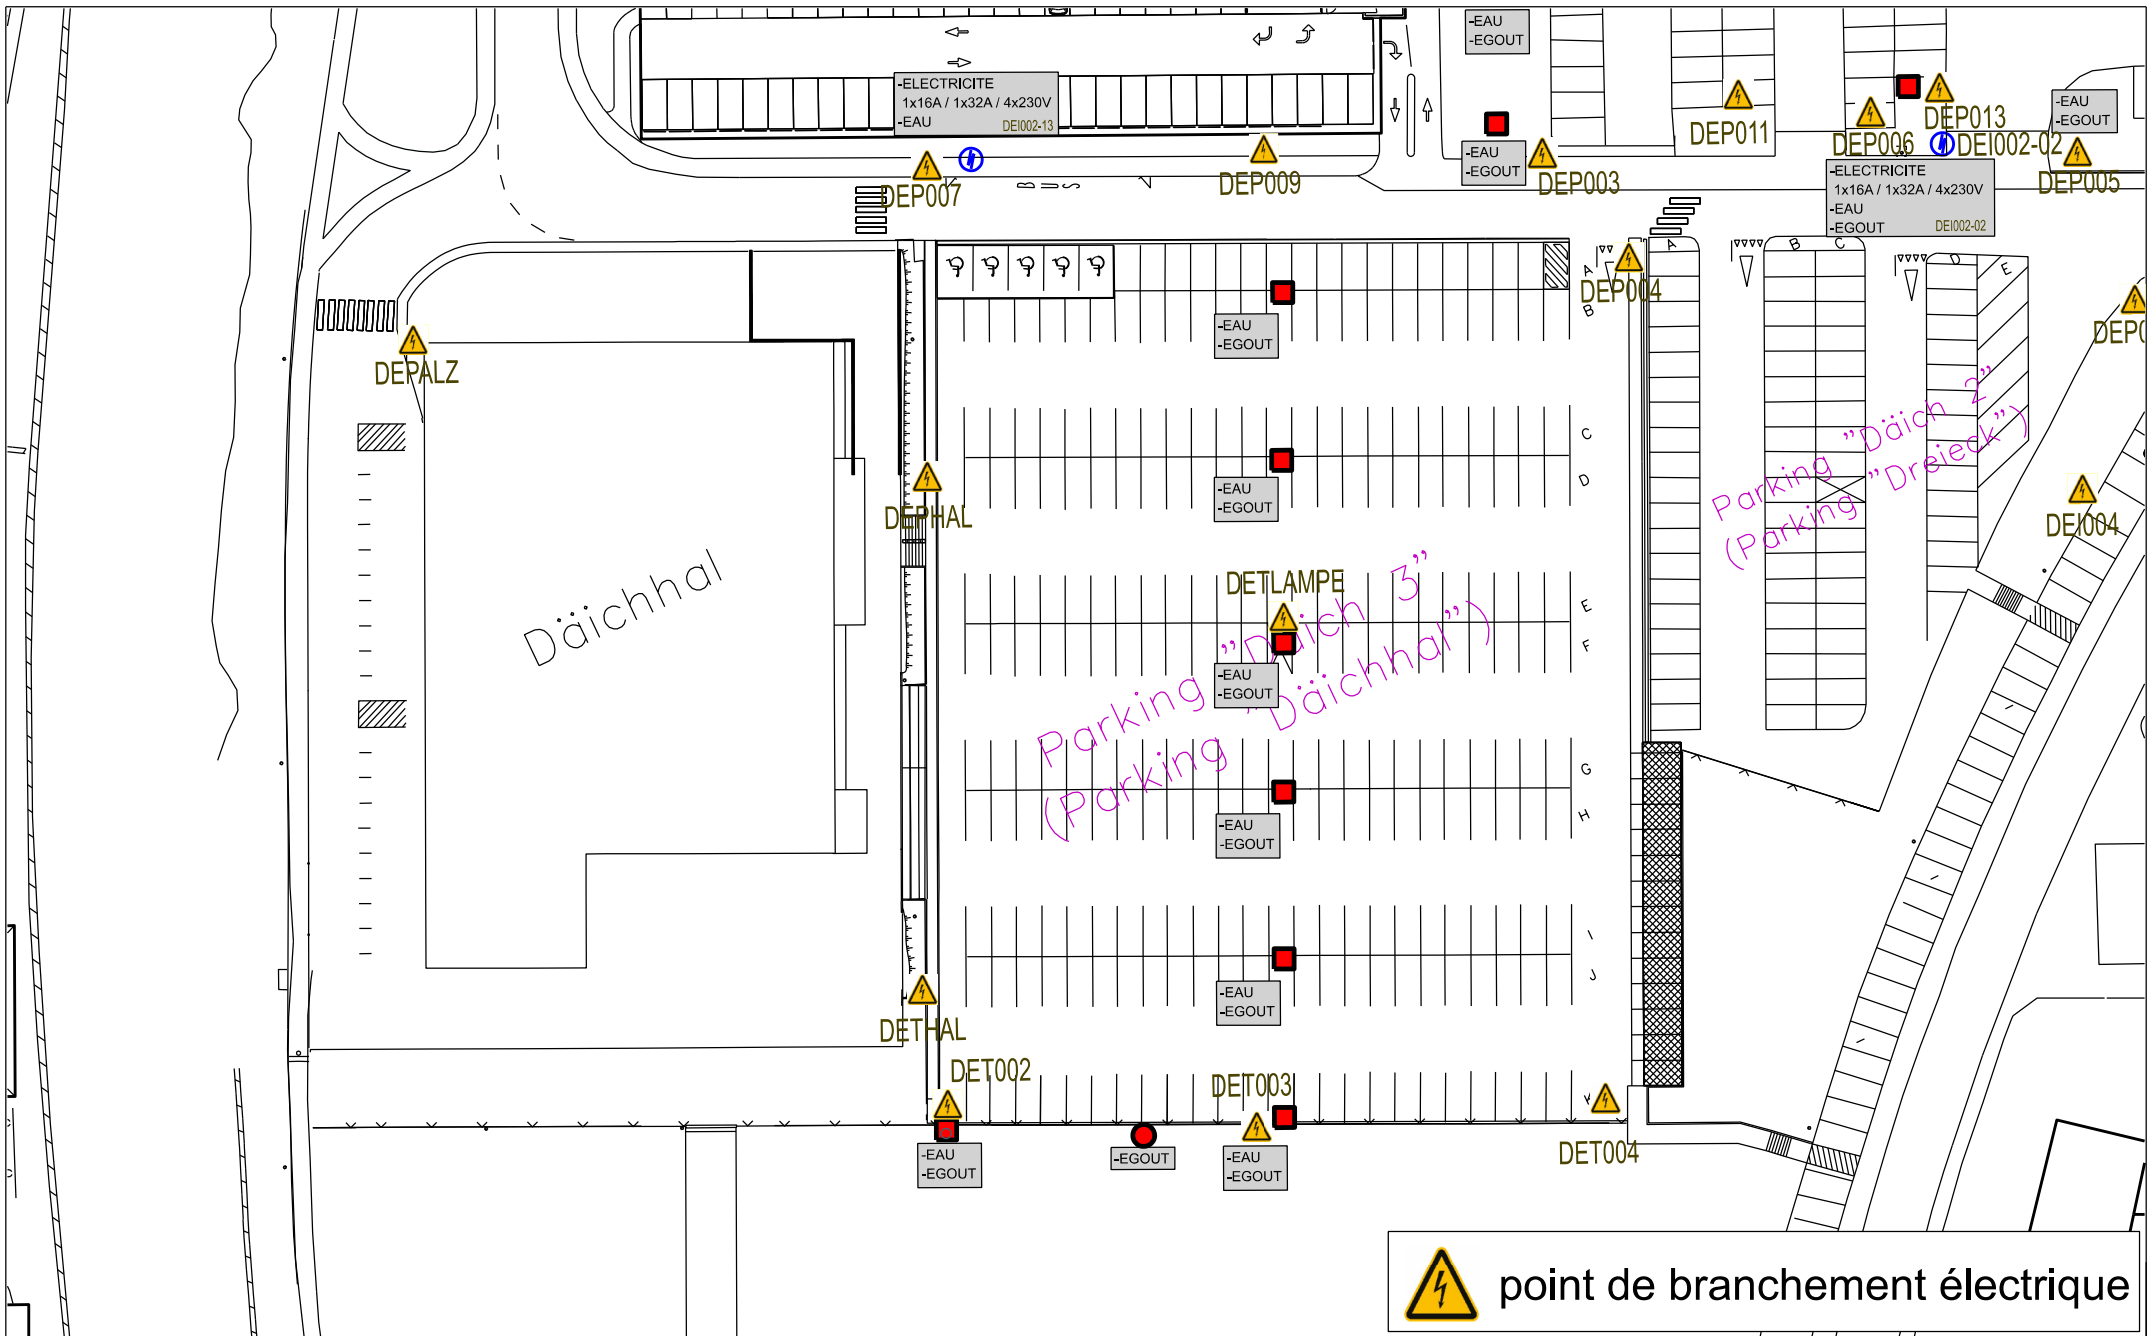

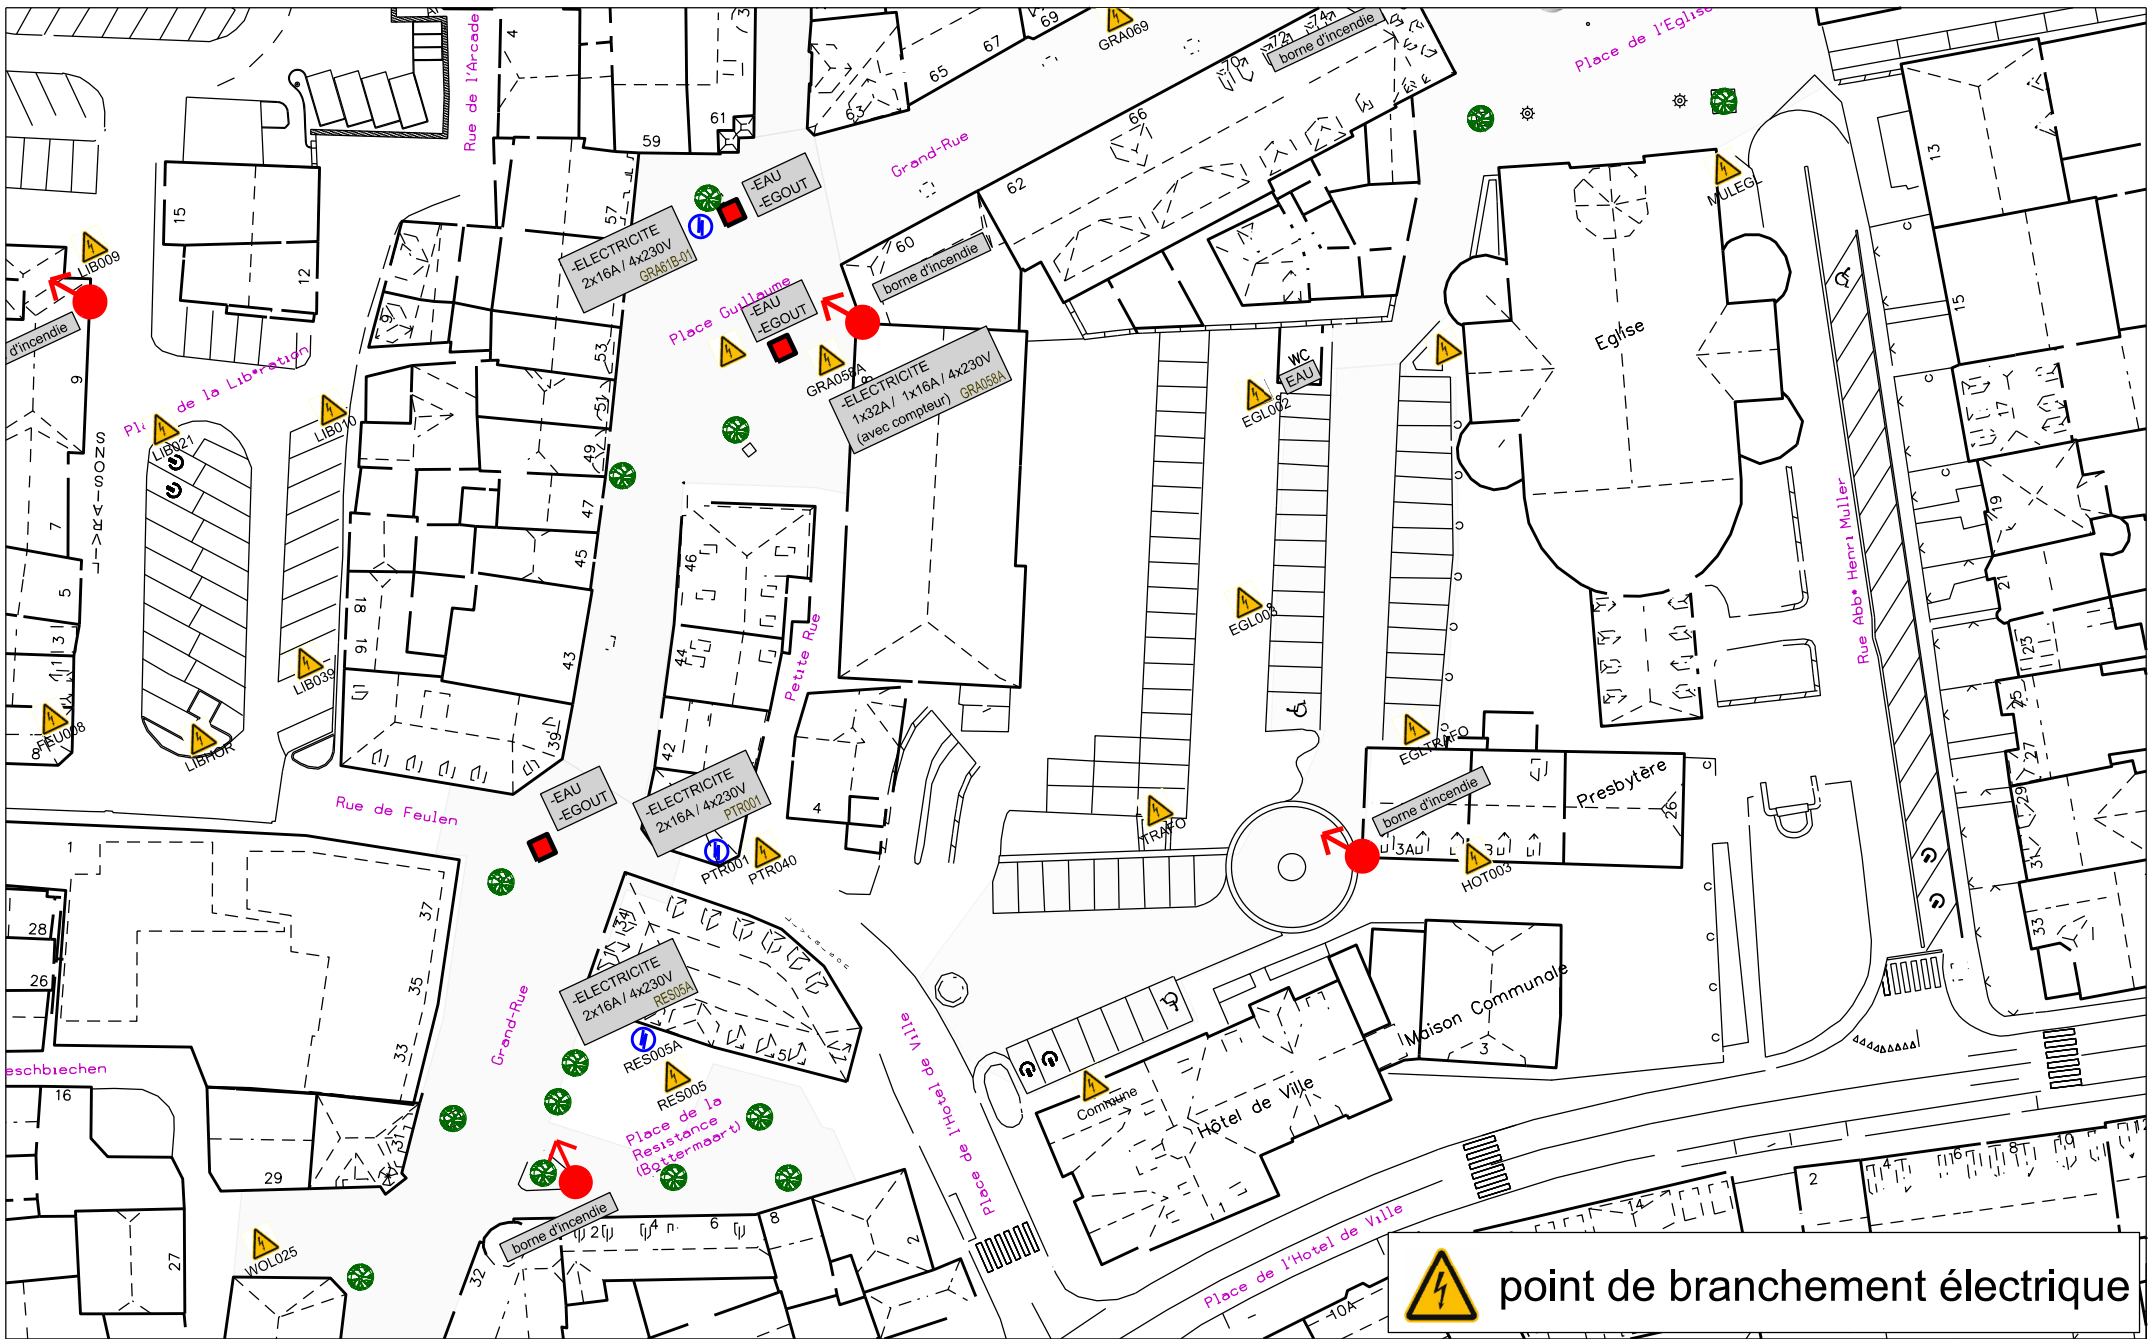

point de branchement électrique



Objet: Raccordements manifestations
 Zone 10 / Parking Commune / Eglise

Réalisé par:
 I.s.
 Date:
 mars 2024