



Variante „Cellule Bouclage - R“


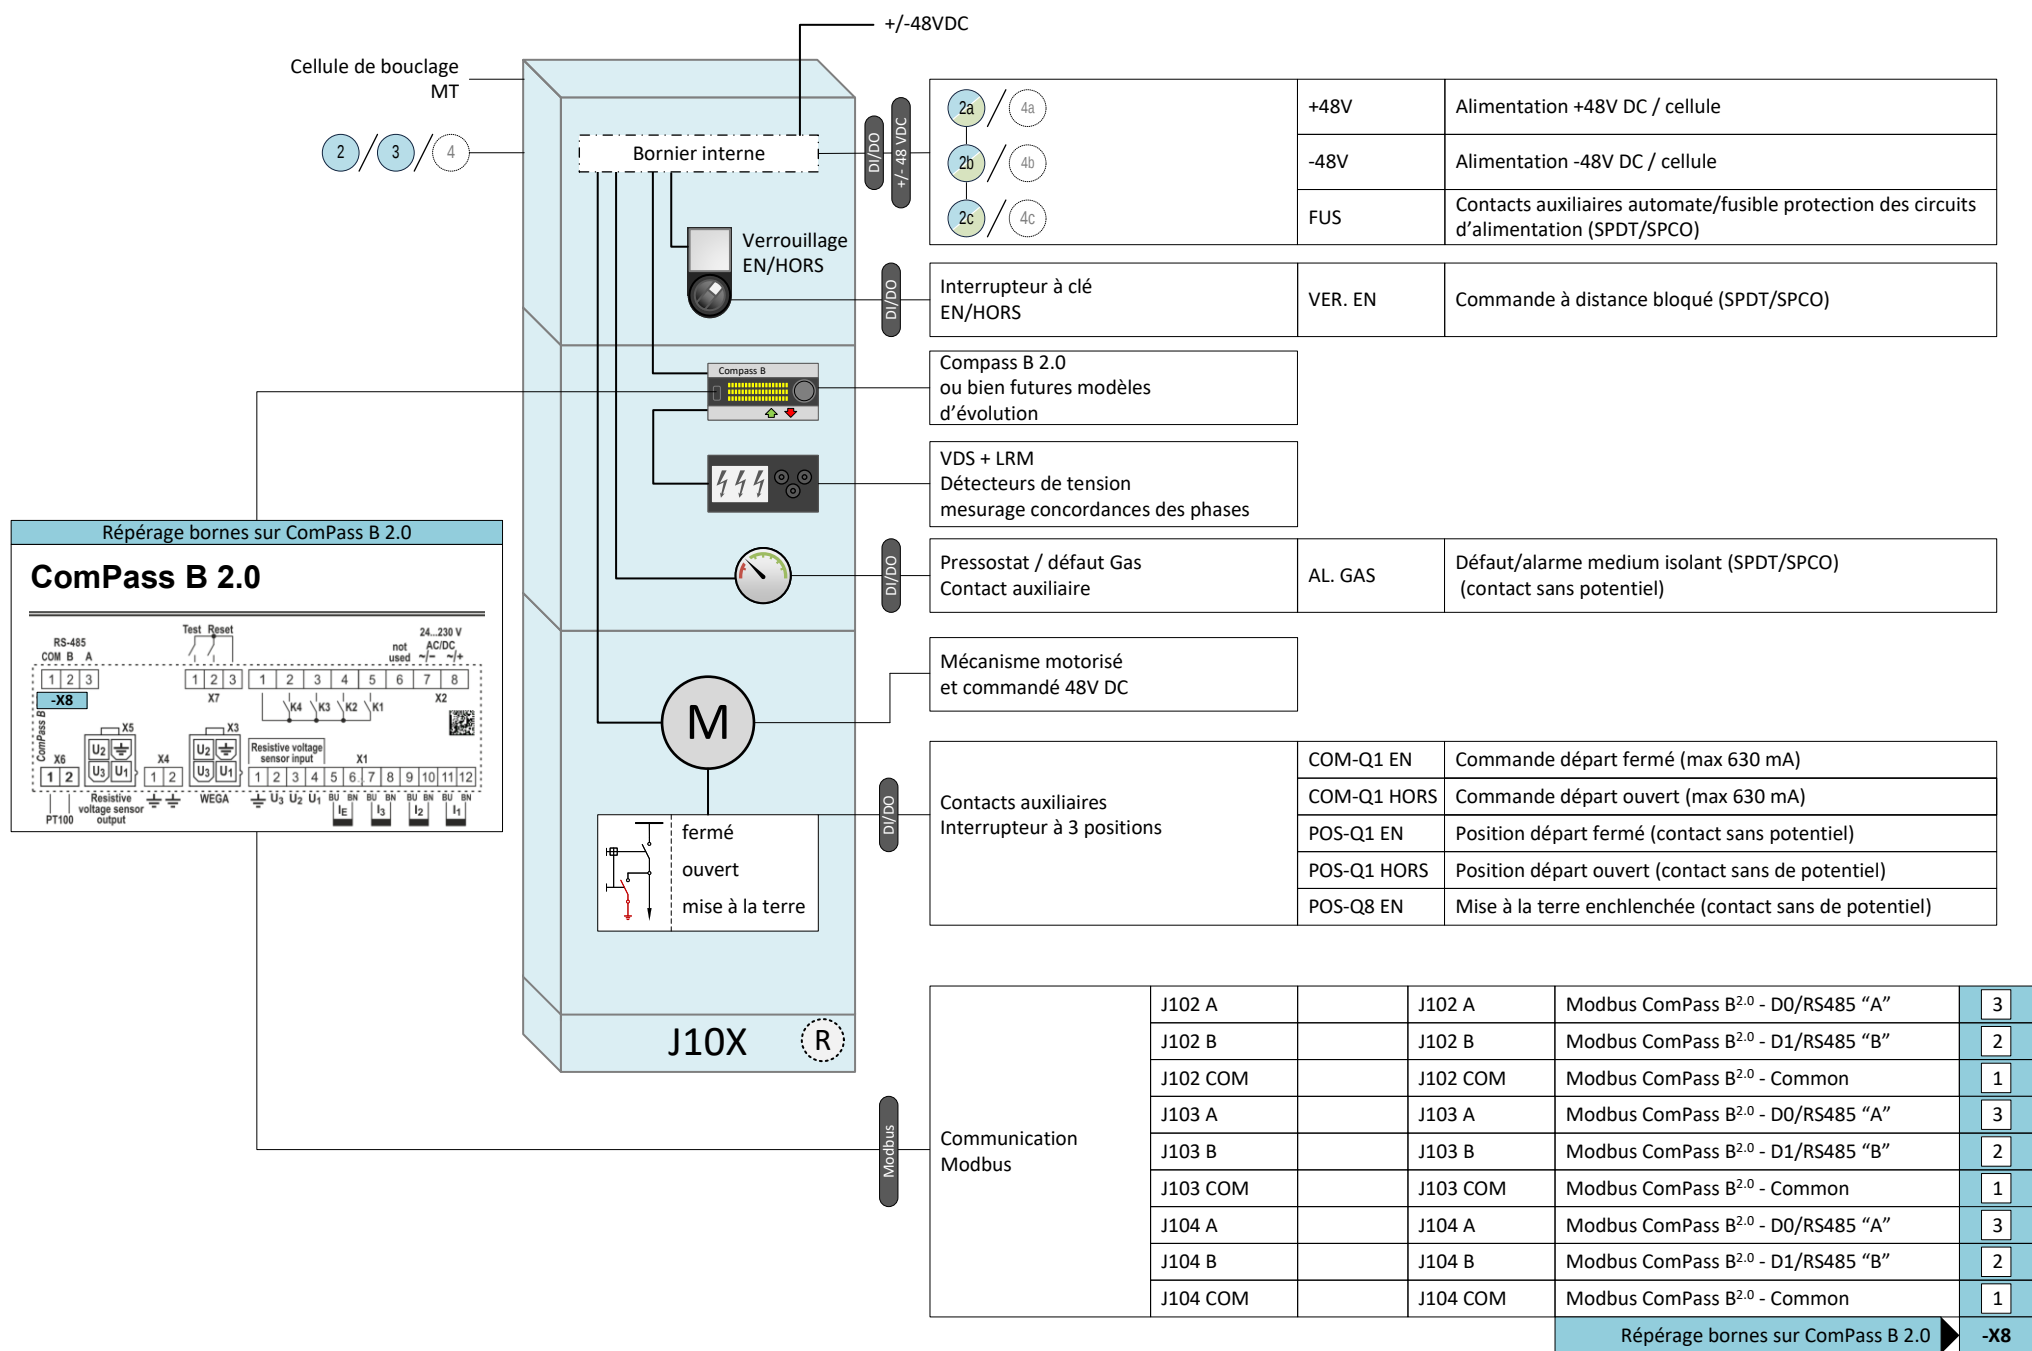


Variante „Cellule Protection générale - L“

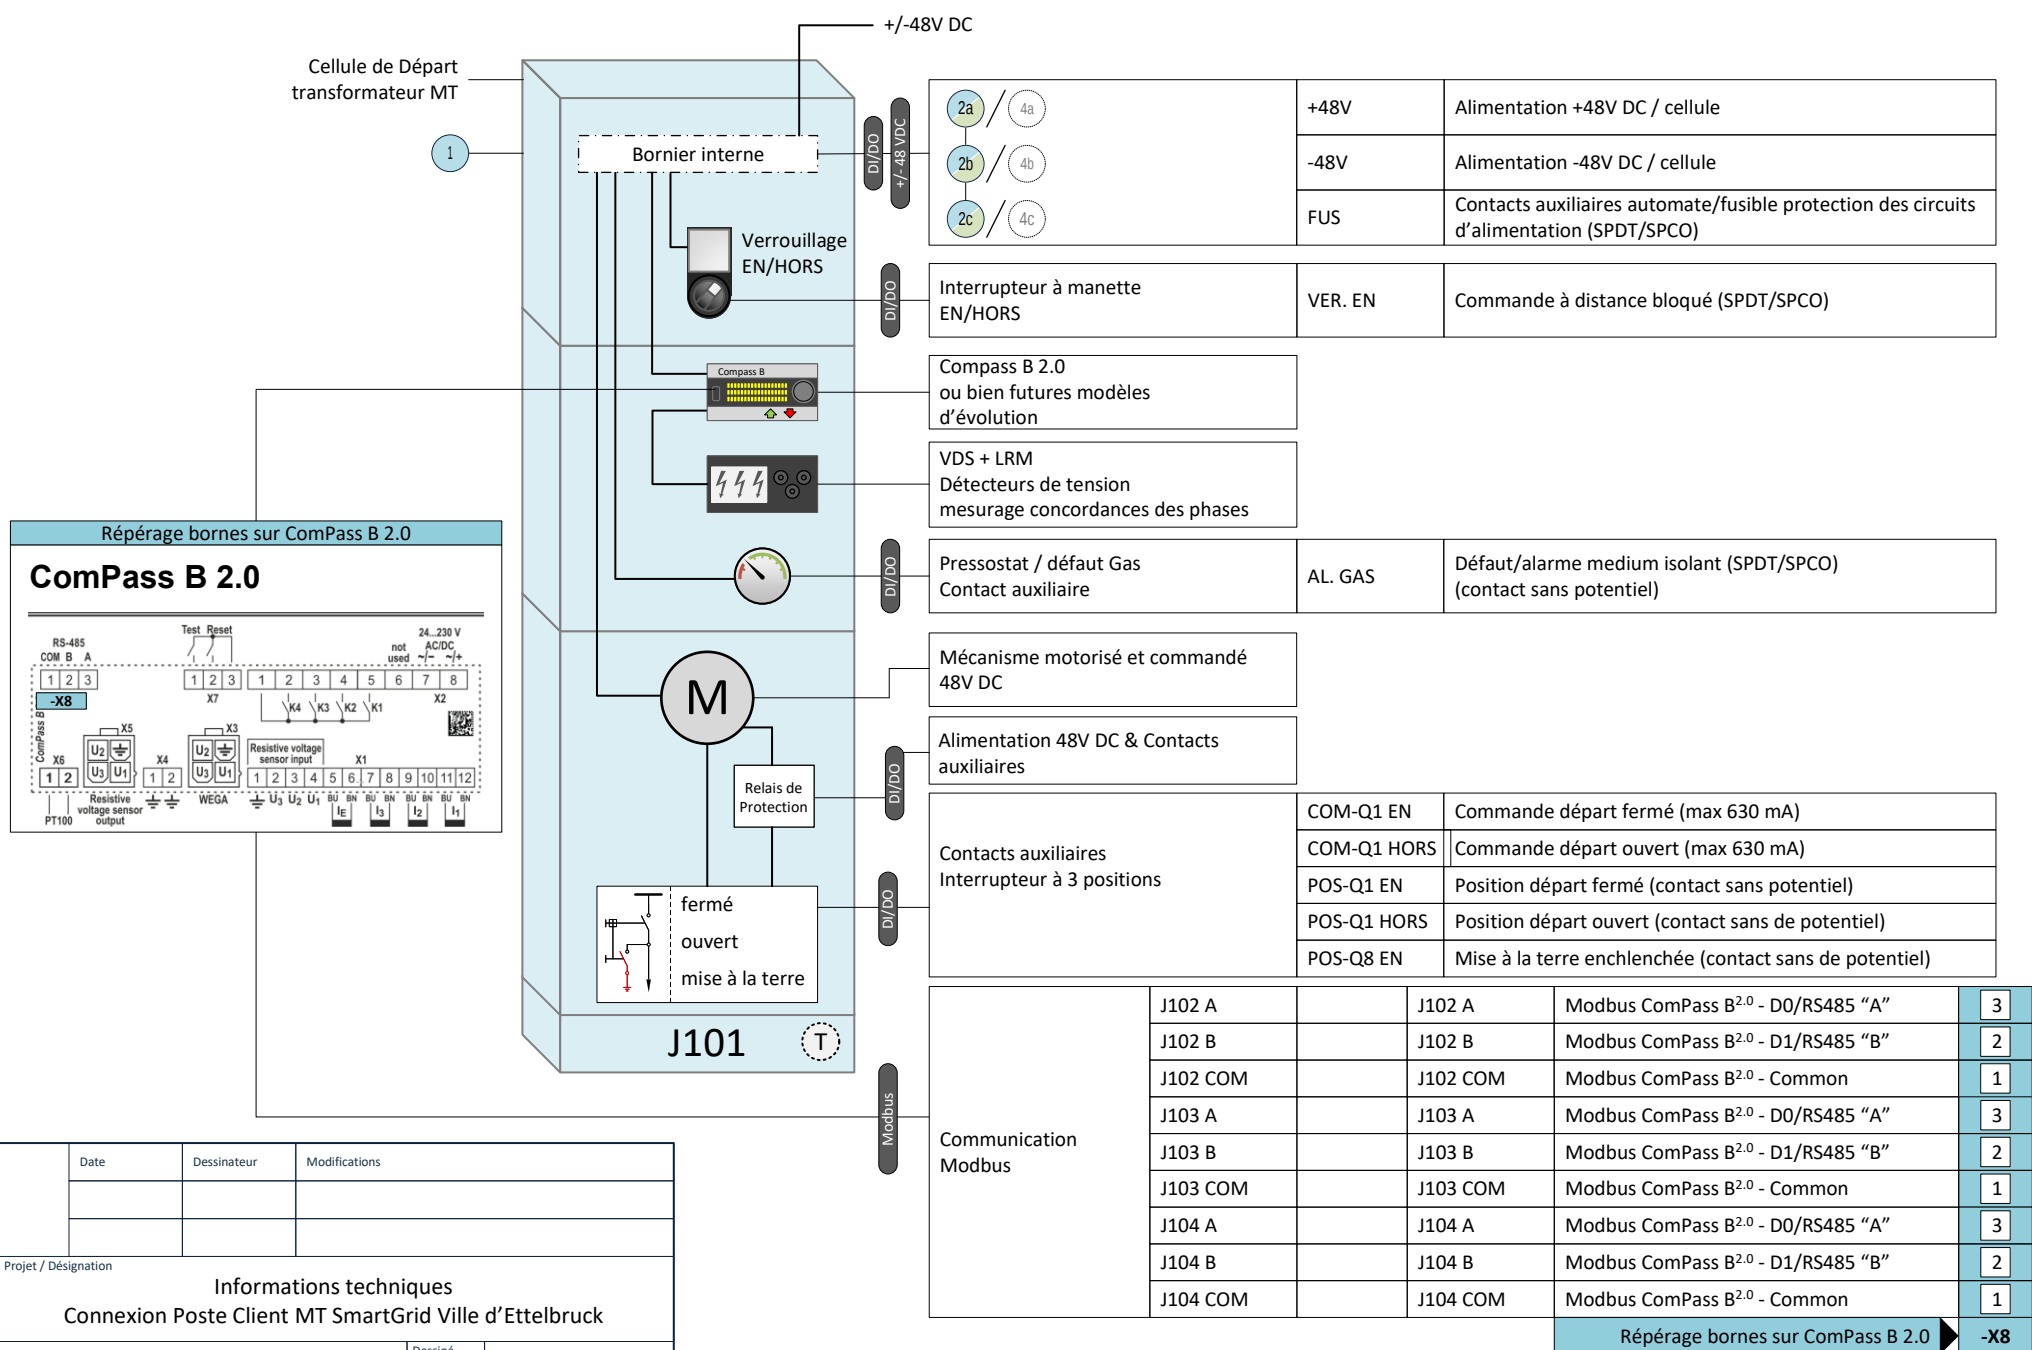


Informations techniques

Connexion du Poste Client MT au SmartGrid Ville D'Ettelbruck

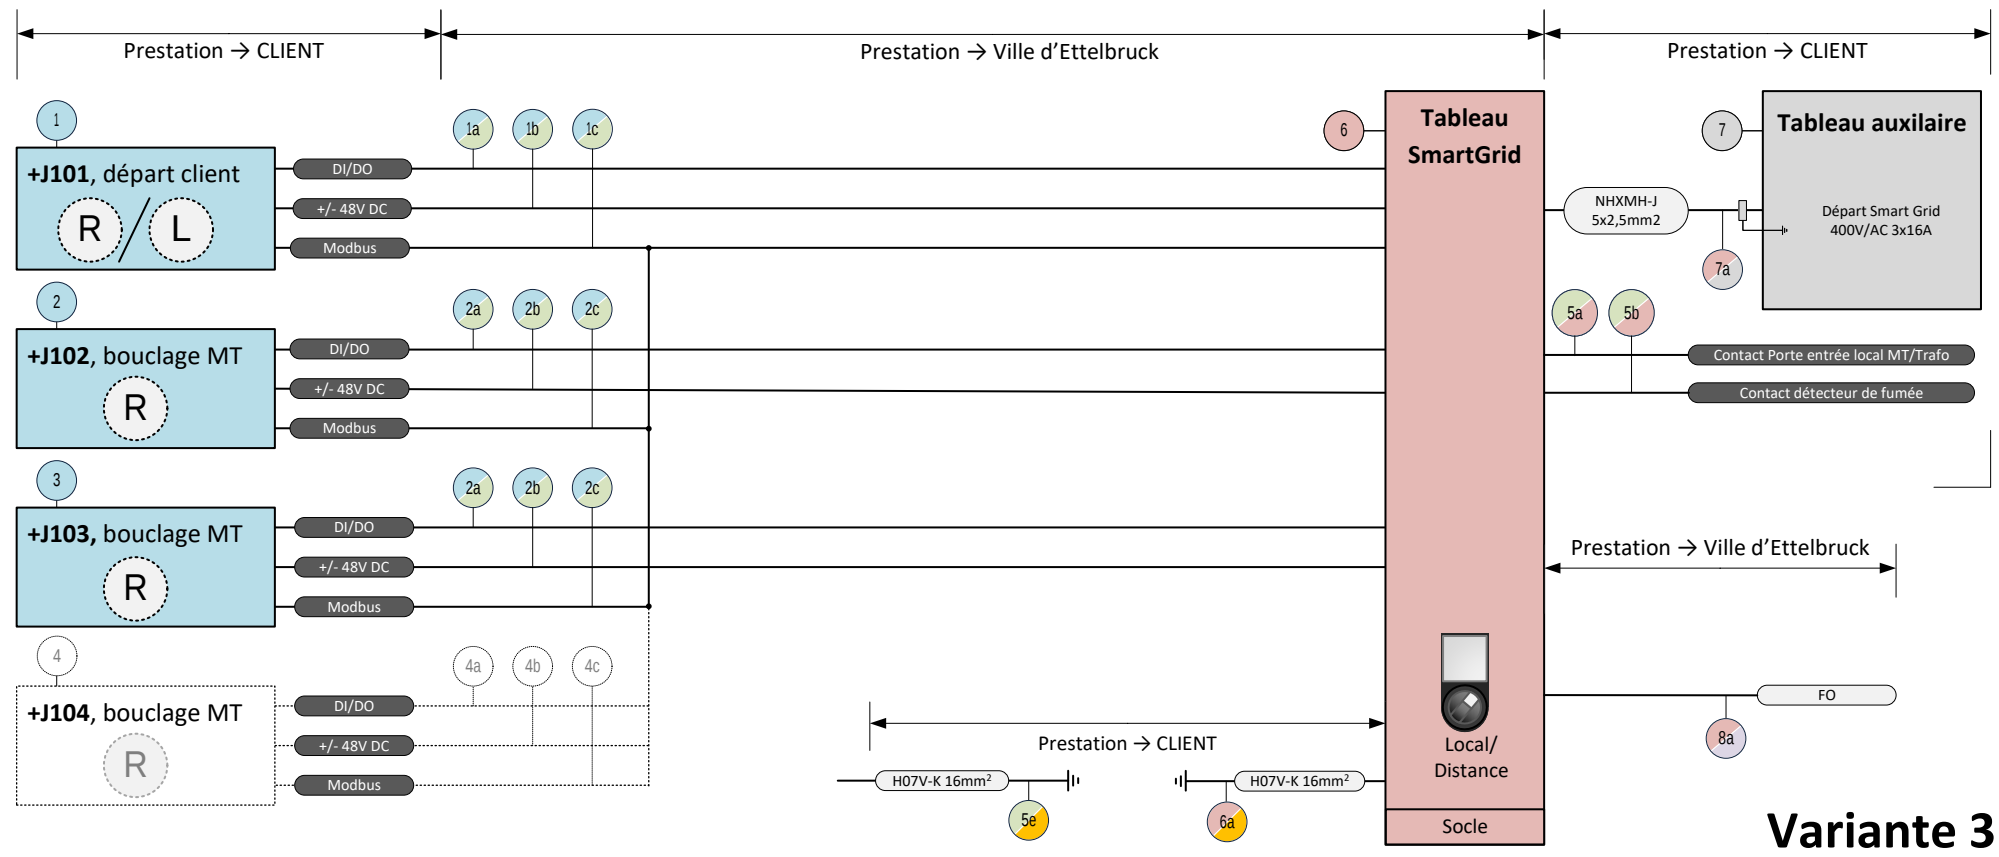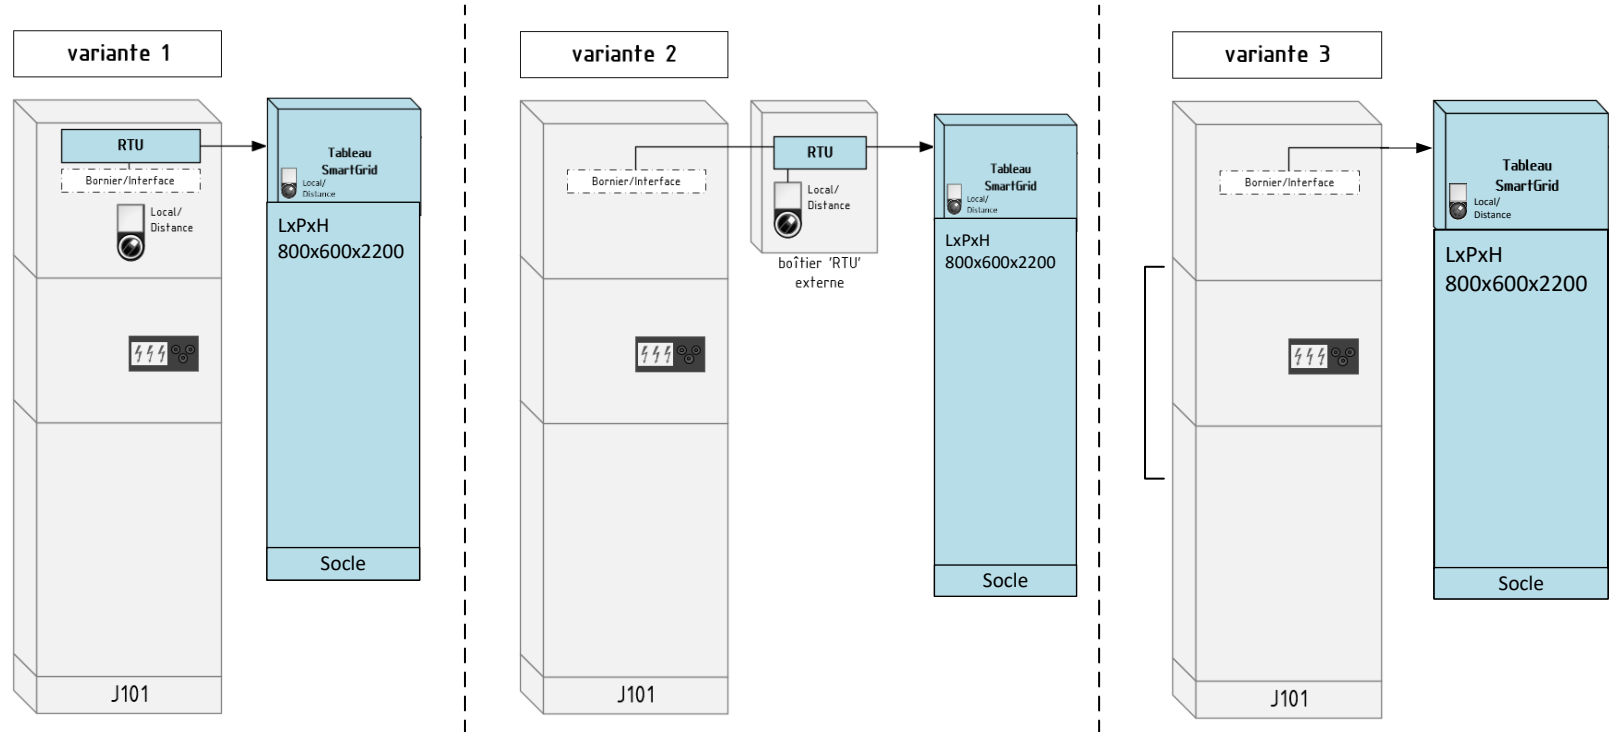

Variante 3

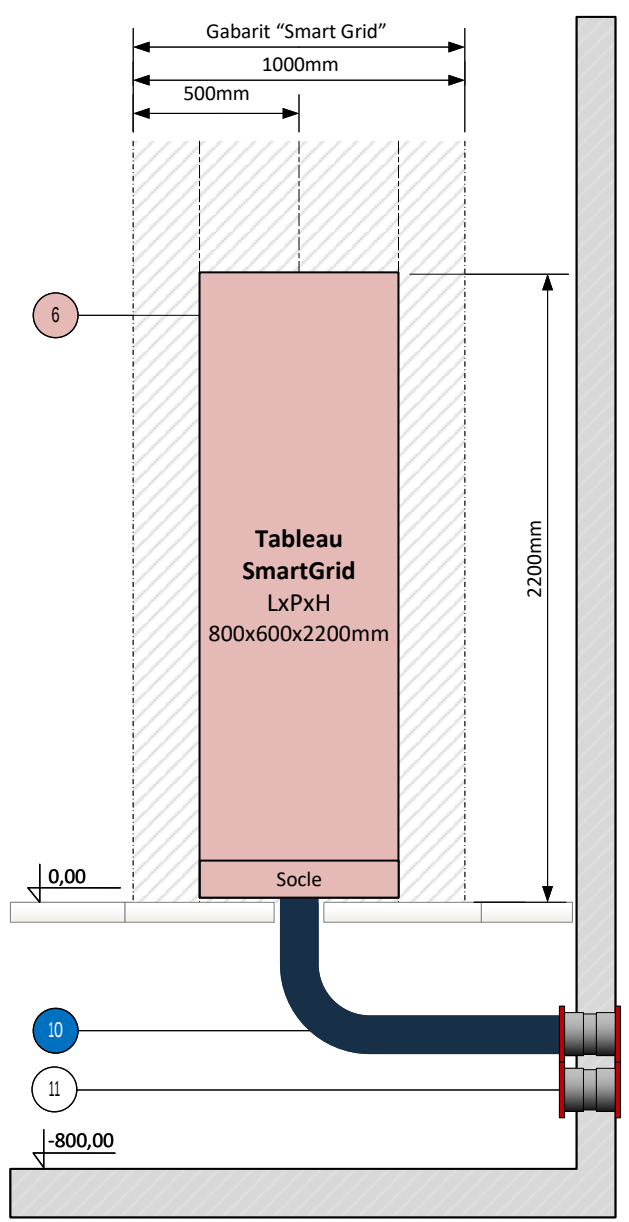

- Légende:**
- 1 +J101, cellule MT départ client
 - 1a 1b Lignes de communication départ client
 - 2 +J102, cellule MT bouclage
 - 2a 2b 2c Lignes de communication MT bouclage
 - 3 +J103, cellule MT bouclage
 - 4 +J104, cellule MT bouclage optionnel
 - 5a 5b 5c 5d Lignes de communication
 - 5e Mise à la terre de l'armoire
 - 6 Tableau 'SmartGrid'
 - 6a Mise à la terre de l'armoire
 - 7 Tableau auxiliaire
 - 7a Alimentation 400V AC / 16A
 - 8a Ligne fibre optique
 - 9 Bardin (Kuzschlussanzeiger)
 - 10 Tube de protection pour Fiber
 - 11 Passage Hauff ou équivalent

Attention !

Toute modification éventuelle doit être systématiquement approuvée par écrit avec le gestionnaire de réseau. Les sections de câble indiquées sont des exigences minimales et doivent impérativement être respectées.

- Checklist „Avant Reception Poste“:**
- Travaux à compléter avant la Reception Poste:
- ☐ Pose terre poste + mesure + rapport
 - ☐ M.a.l.t. de la cabine et des équip. si existant.
 - ☐ Cylindre(s) Ville d'Ettelbruck installé(s)
 - ☐ Équipement MT installé(s)
 - ☐ Équipement BT installé(s)
 - ☐ Armoire Smart Grid installé
 - ☐ Coffret auxiliaire installé
 - ☐ Alimentation armoire SG installé
 - ☐ Fourniture certificat / protocol transformateur
 - ☐ Fourniture des plans Protection générale
 - ☐ Programmation et contrôle de la PG
 - ☐ NA-Rélais programmé et installé

Indice	Date	Dessinateur	Modifications
A			
B			
Projet / Désignation			
Informations techniques			
Connexion Poste Client MT SmartGrid Ville d'Ettelbruck			
Date	16.03.2026	Dessiné	MB
Version:	SMARTGRID-RTU_DSO_VdETT_2026_01		