


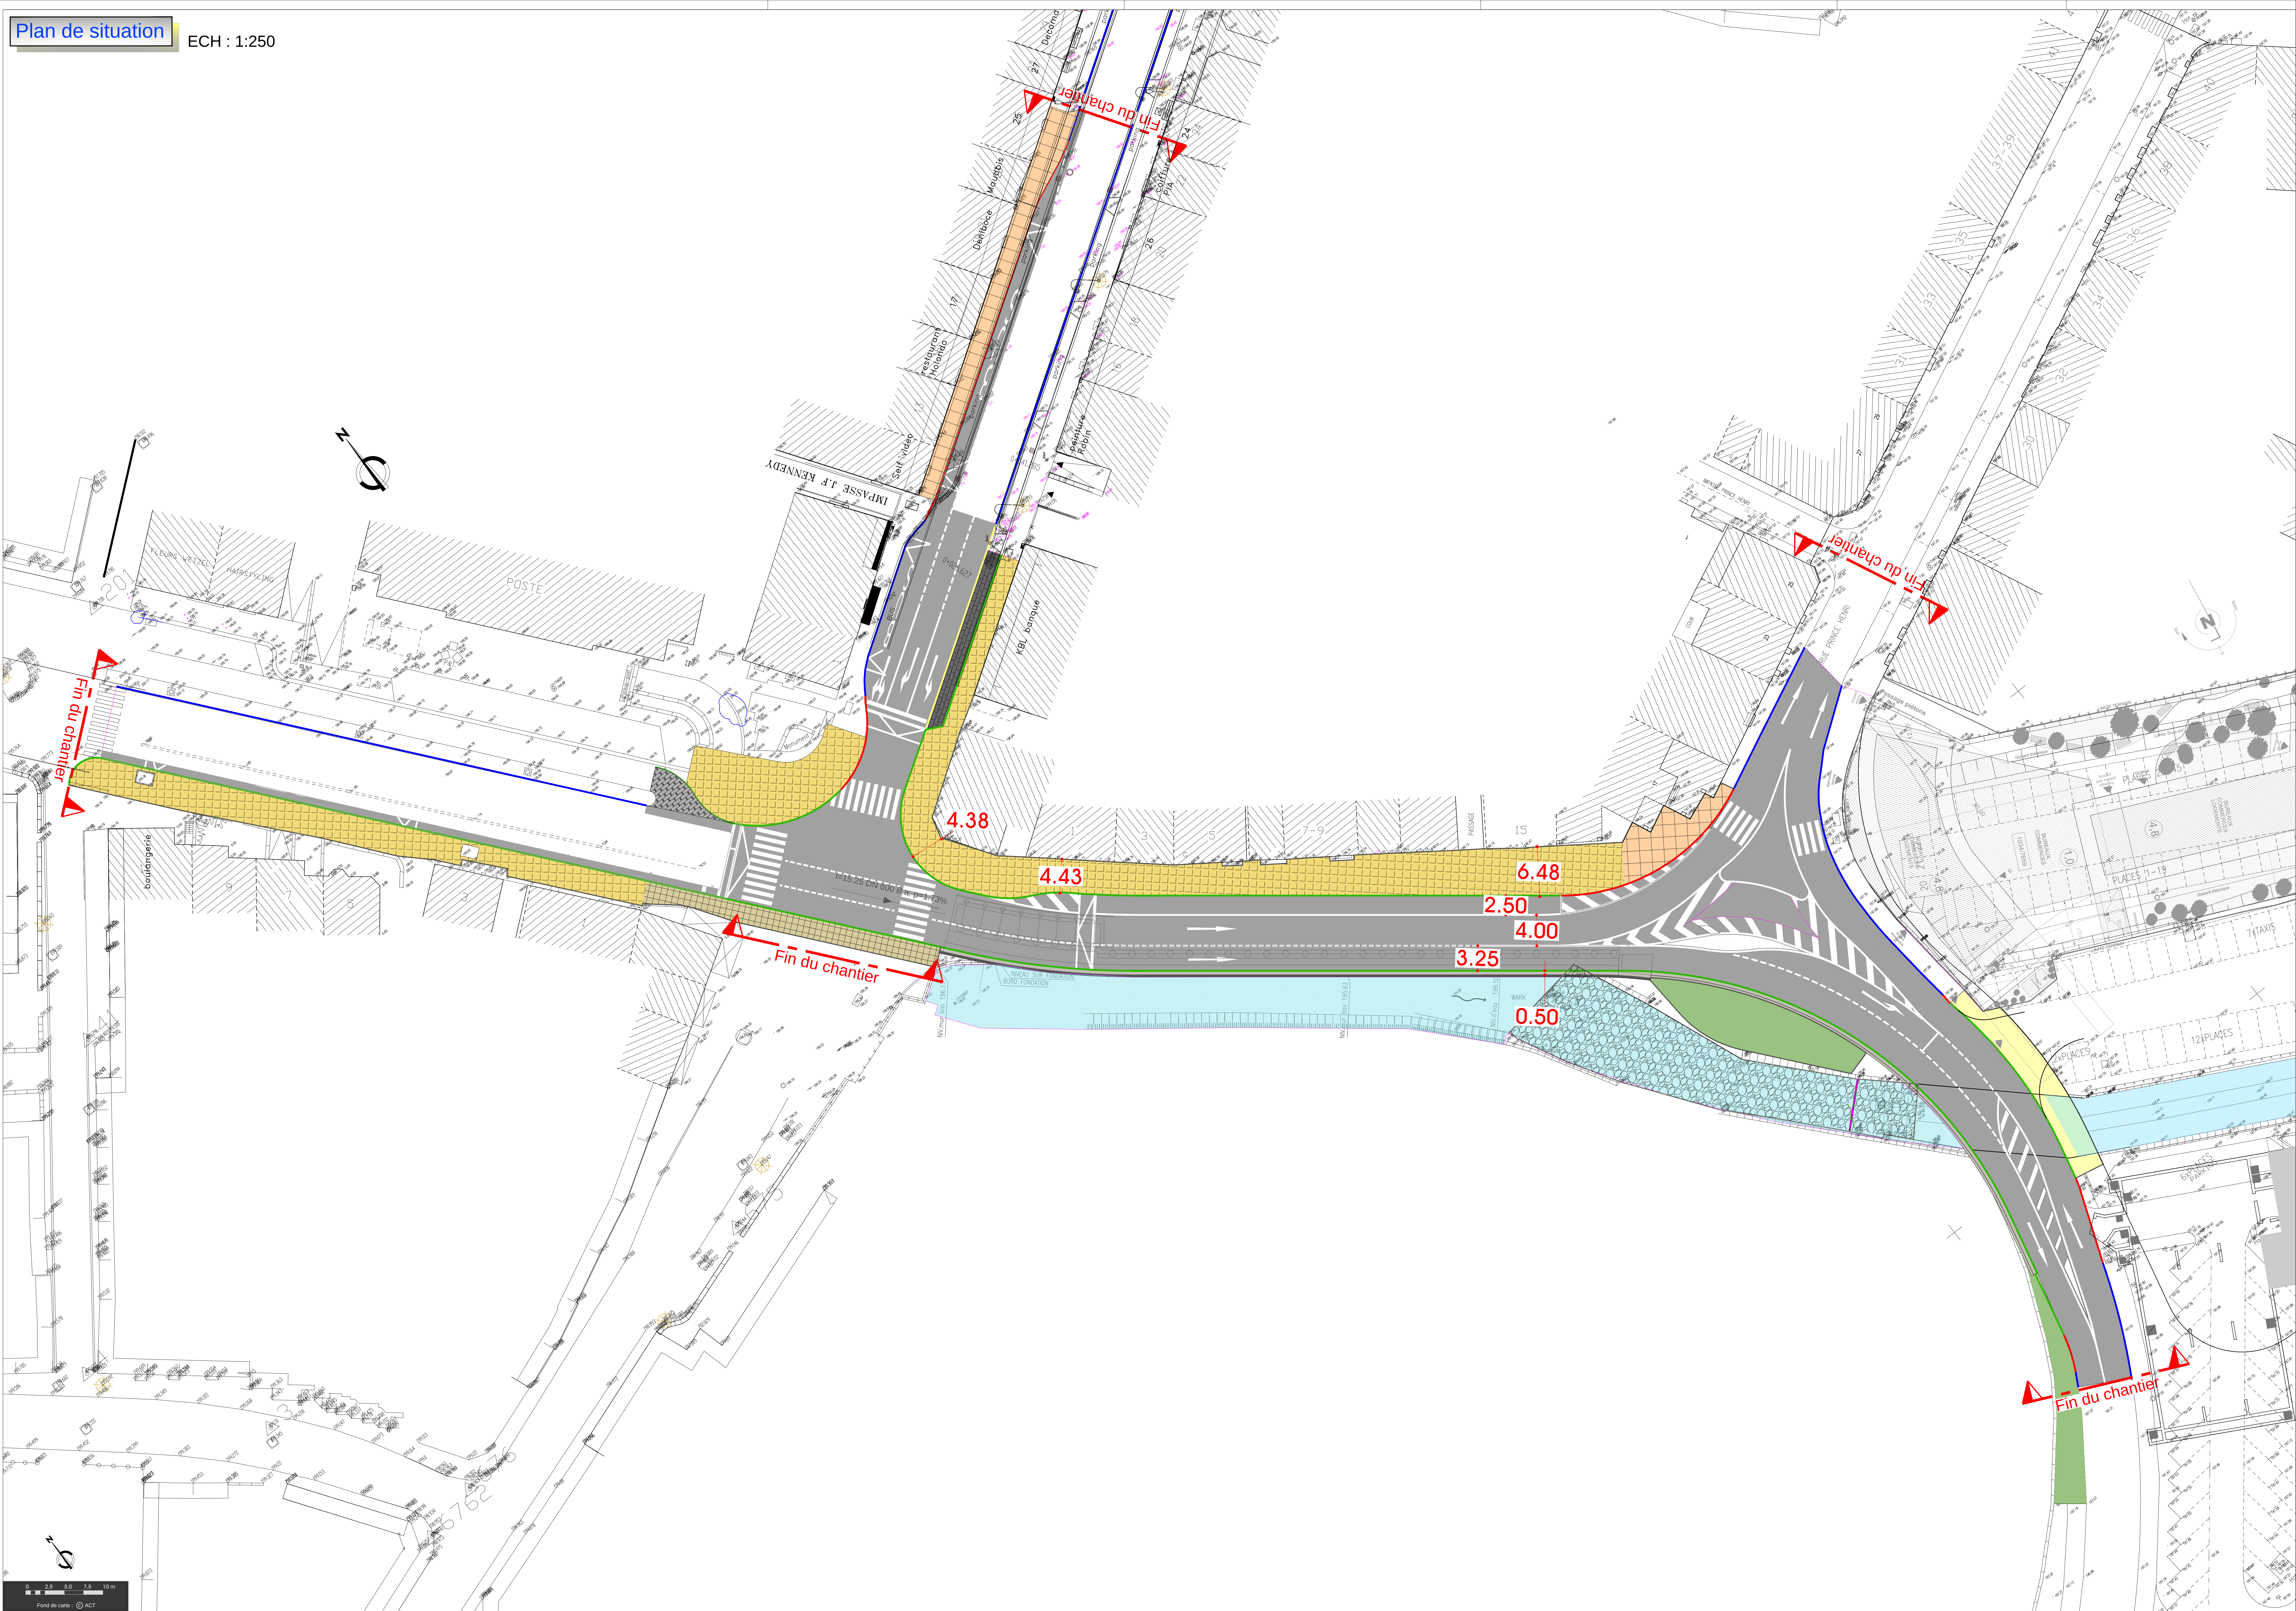

LEGENDE VOIRIE :

- Voirie en enrobés
- Voirie en pavés type "KEOPS" ou équivalent
- Rampe d'accès au souterrain N7
- Voie bus / Gare routière.
- Stationnement en pavés pierre naturelle granit
- Trottoir en enrobés
- Trottoir en pavés type "ALL AVENUE" ou équivalent
- Trottoir dallage pierres naturelles
- Trottoir dalle béton basalte 30x30x4cm
- Chemin mixte piétons / cyclistes
- Parvis de la Gare / Zone piétonne
- Quais gare routière
- Quais CFL
- Passage souterrain CFL
- Verdure
- Rétention ouverte
- Pavés
- Divers
- Axes voies projetées (variante 6 CFL)
- CFL - Renouvellement des superstructures ferroviaires
- Auvent projeté
- Structure bâtiment P&R

LEGENDE BORDURES :

- Bordure existante
- Bordure provisoire en béton
- Bordure projetée définitive en granit
- Rigole 3 pavés en granit
- Trottoir définitif

MATRE DE L'OUVRAGE



MINISTÈRE DU DÉVELOPPEMENT DURABLE
ET DES INFRASTRUCTURES
Administration des ponts et chaussées
Division des travaux neufs



ETTELBRÜCK
VILLE D'ETTELBRÜCK

PROJET

ETTELBRÜCK
ADAPTATION DU RESEAU ROUTIER
PHASE N°1

PLAN

PLAN DE SITUATION VOIRIE
AV. SALENTINY / AV. KENNEDY
RUE PRINCE HENRI / RUE DU CANAL

b	Dessiné	RC	21-03-2016	Mise à jour block projet
a	Dessiné	RC	14-07-2015	Mise à jour block projet (Surfaces / Matériaux)
INDICE	DESSINE	VERIFIE	DATE	MODIFICATIONS



Schroeder & Associés - Ingénieurs-Conseils
8, rue des Girondins - L-1626 Luxembourg
tél (+352) 44 31 31-1 · fax (+352) 44 69 50
contact@schroeder.lu · www.schroeder.lu

DATE	08/06/2015	DRESSÉ	D. Muller	CODE	09/350	PLAN N°	IC-P190	INDICE	b
ECHILLE	1/250	CONTRÔLE	R. Casagrande						