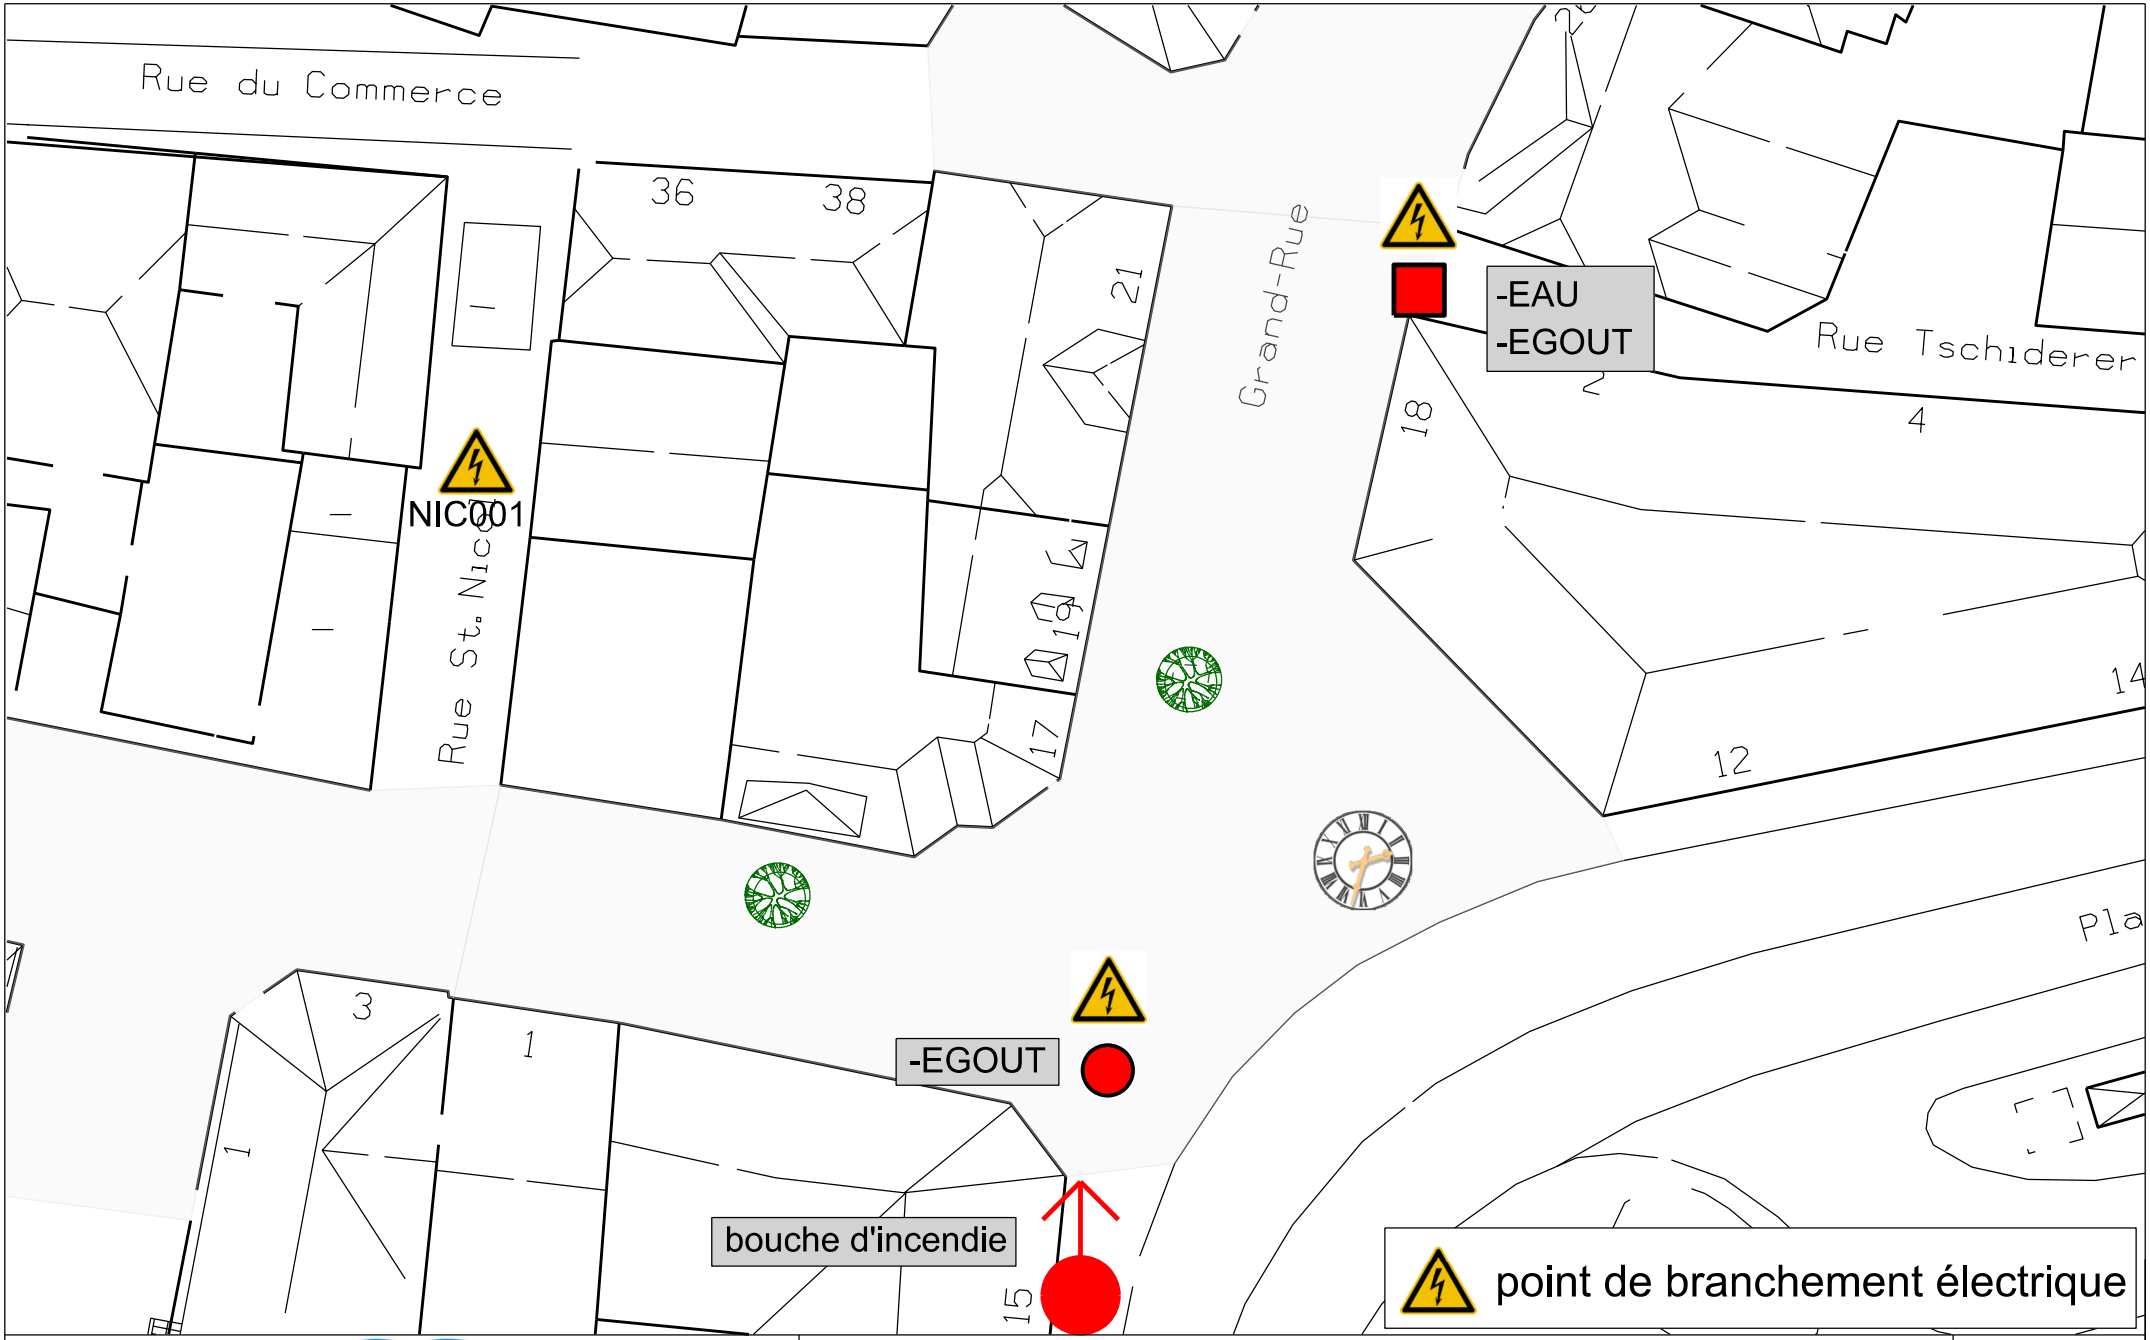

Ettelbréck
VILLE D'ETTELBRUCK

Objet: Raccordements manifestations

Zone 1 / Grand-Rue

Réalisé par:
l.s.

Date:
fev 2017

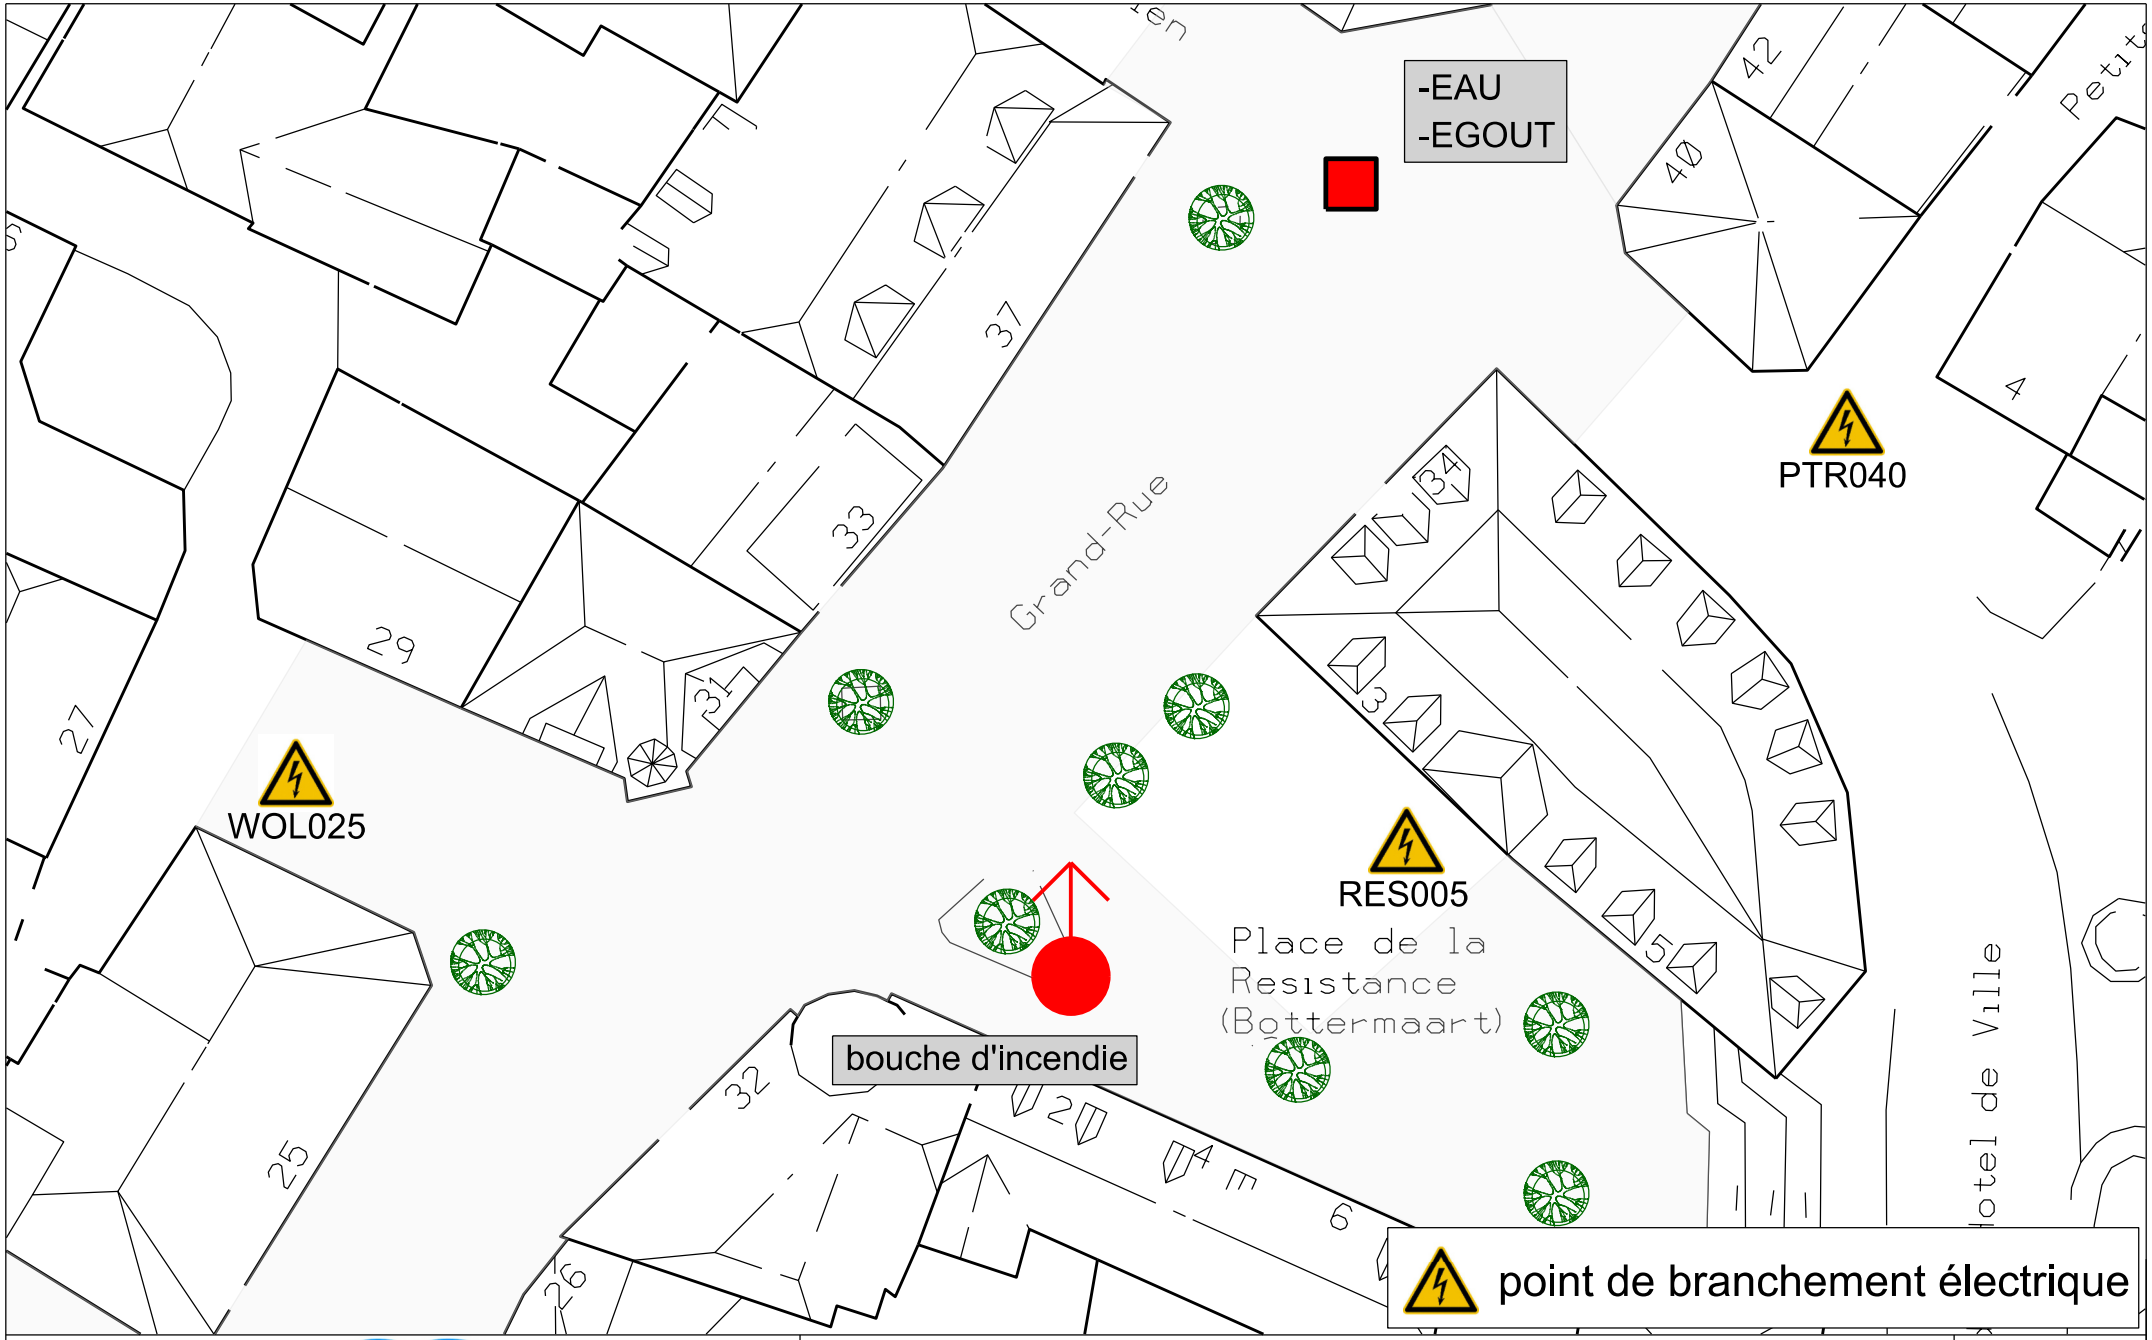

Ettelbréck
VILLE D'ETTELBRUCK

Objet: Raccordements manifestations

Zone 2 / Grand-Rue / Bottermaart

Réalisé par: l.s.

Date: fev 2017

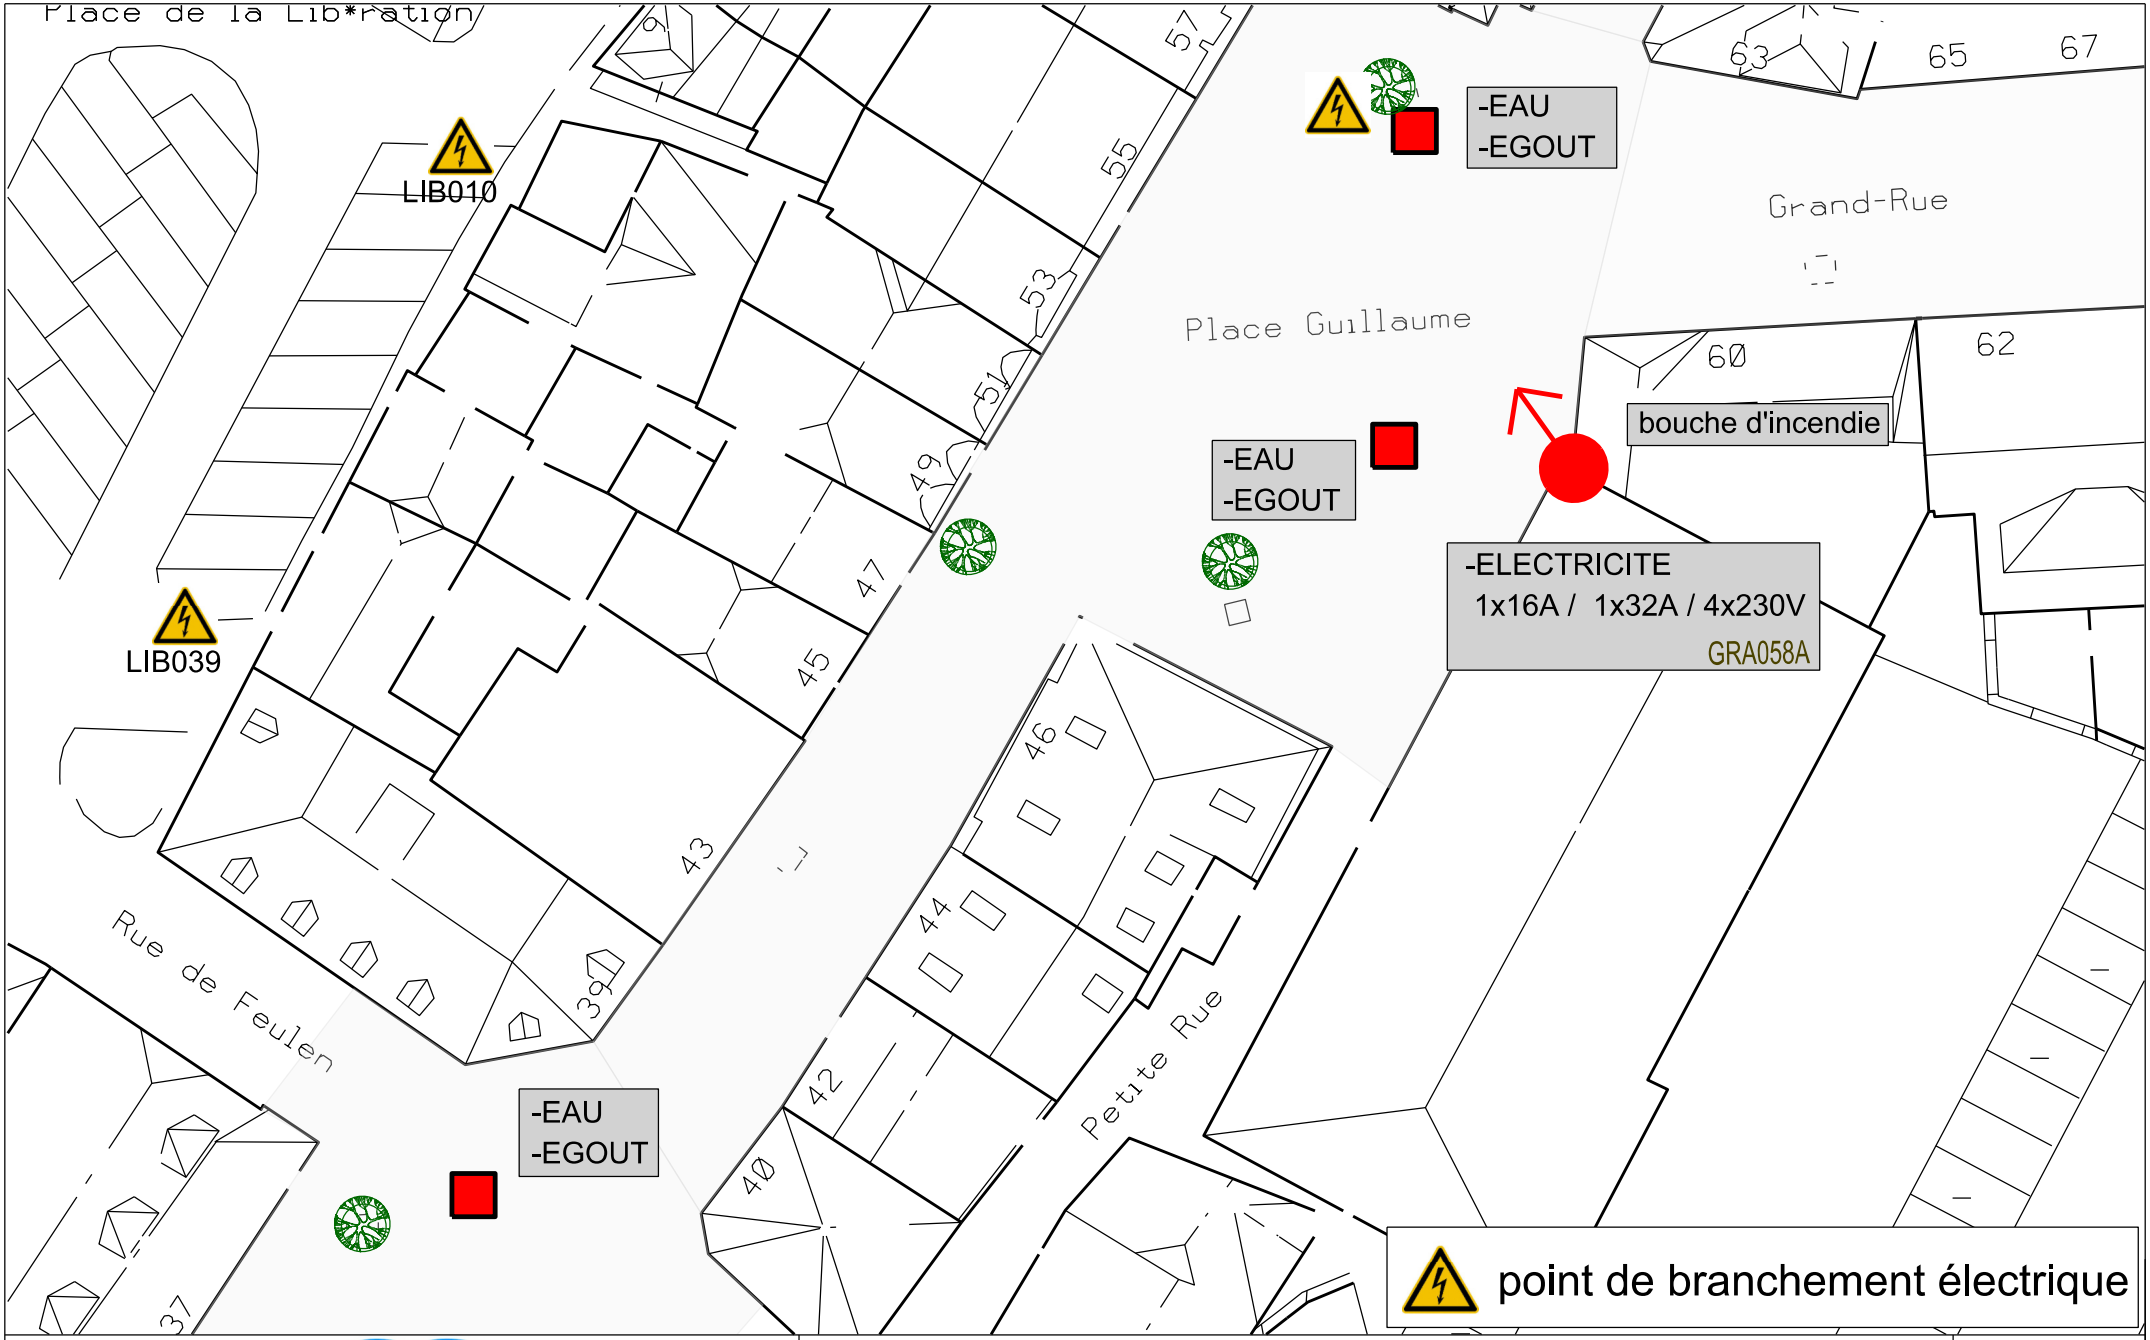

Ettelbréck
VILLE D'ETTELBRUCK

Objet: Raccordements manifestations

Zone 3 / Grand-Rue / Place Guillaume & Place de la Libération

Réalisé par: l.s.

Date: fev 2017

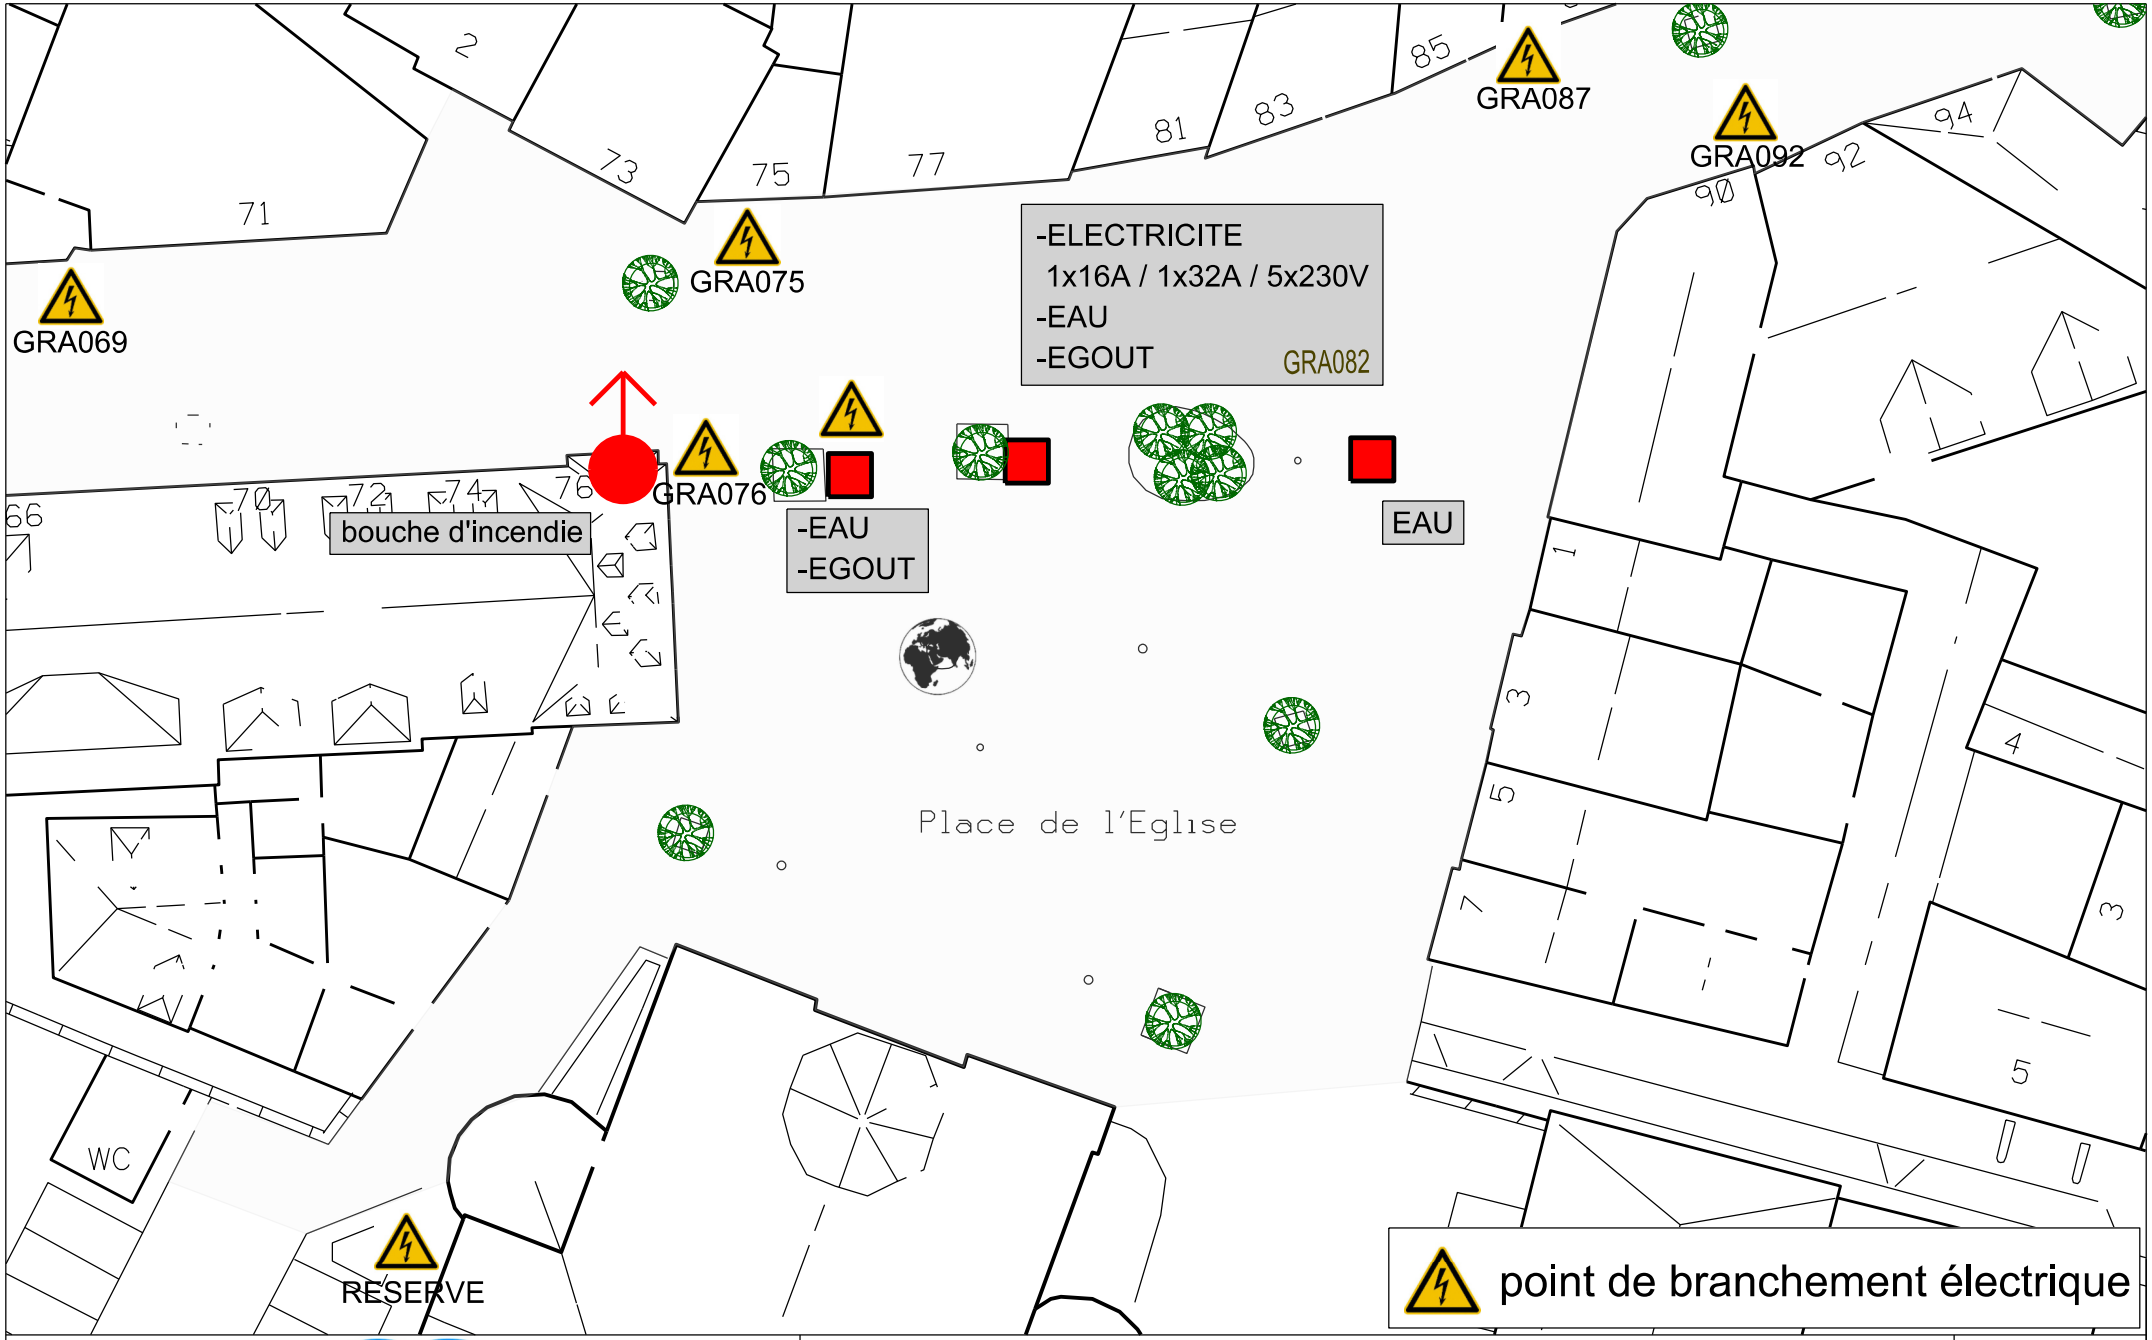

Ettelbréck
VILLE D'ETTELBRUCK

Objet: Raccordements manifestations

Zone 4 / Grand-Rue / Place de l'église

Réalisé par: l.s.

Date: fev 2017

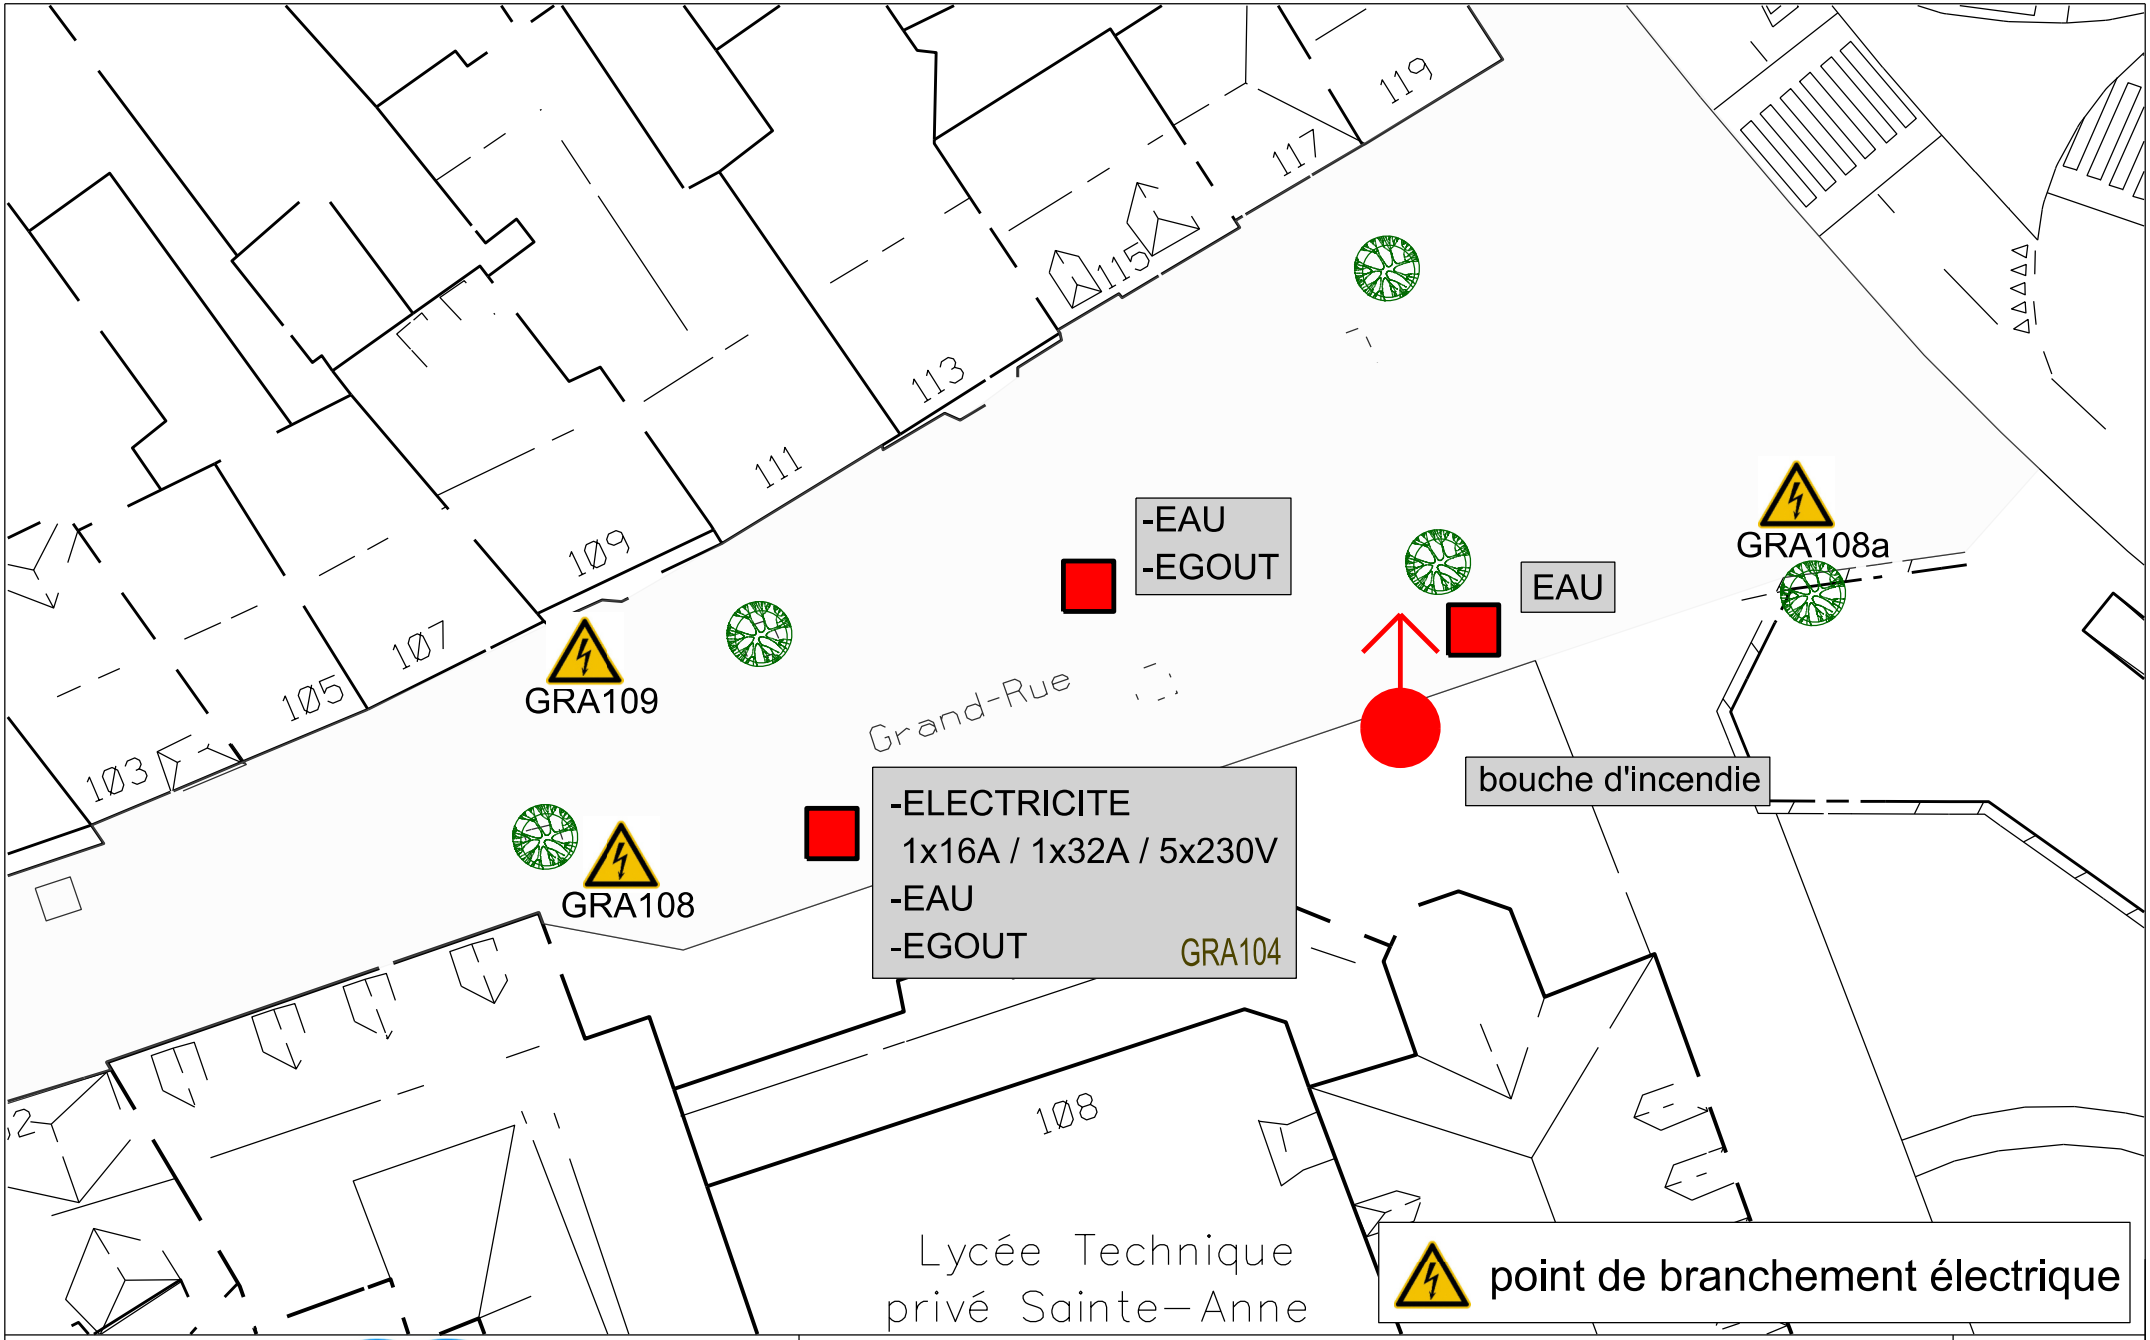

Ettelbréck
VILLE D'ETTELBRUCK

Objet: Raccordements manifestations

Zone 5 / Grand-Rue / Ste. Anne

Réalisé par: l.s.

Date: fev 2017

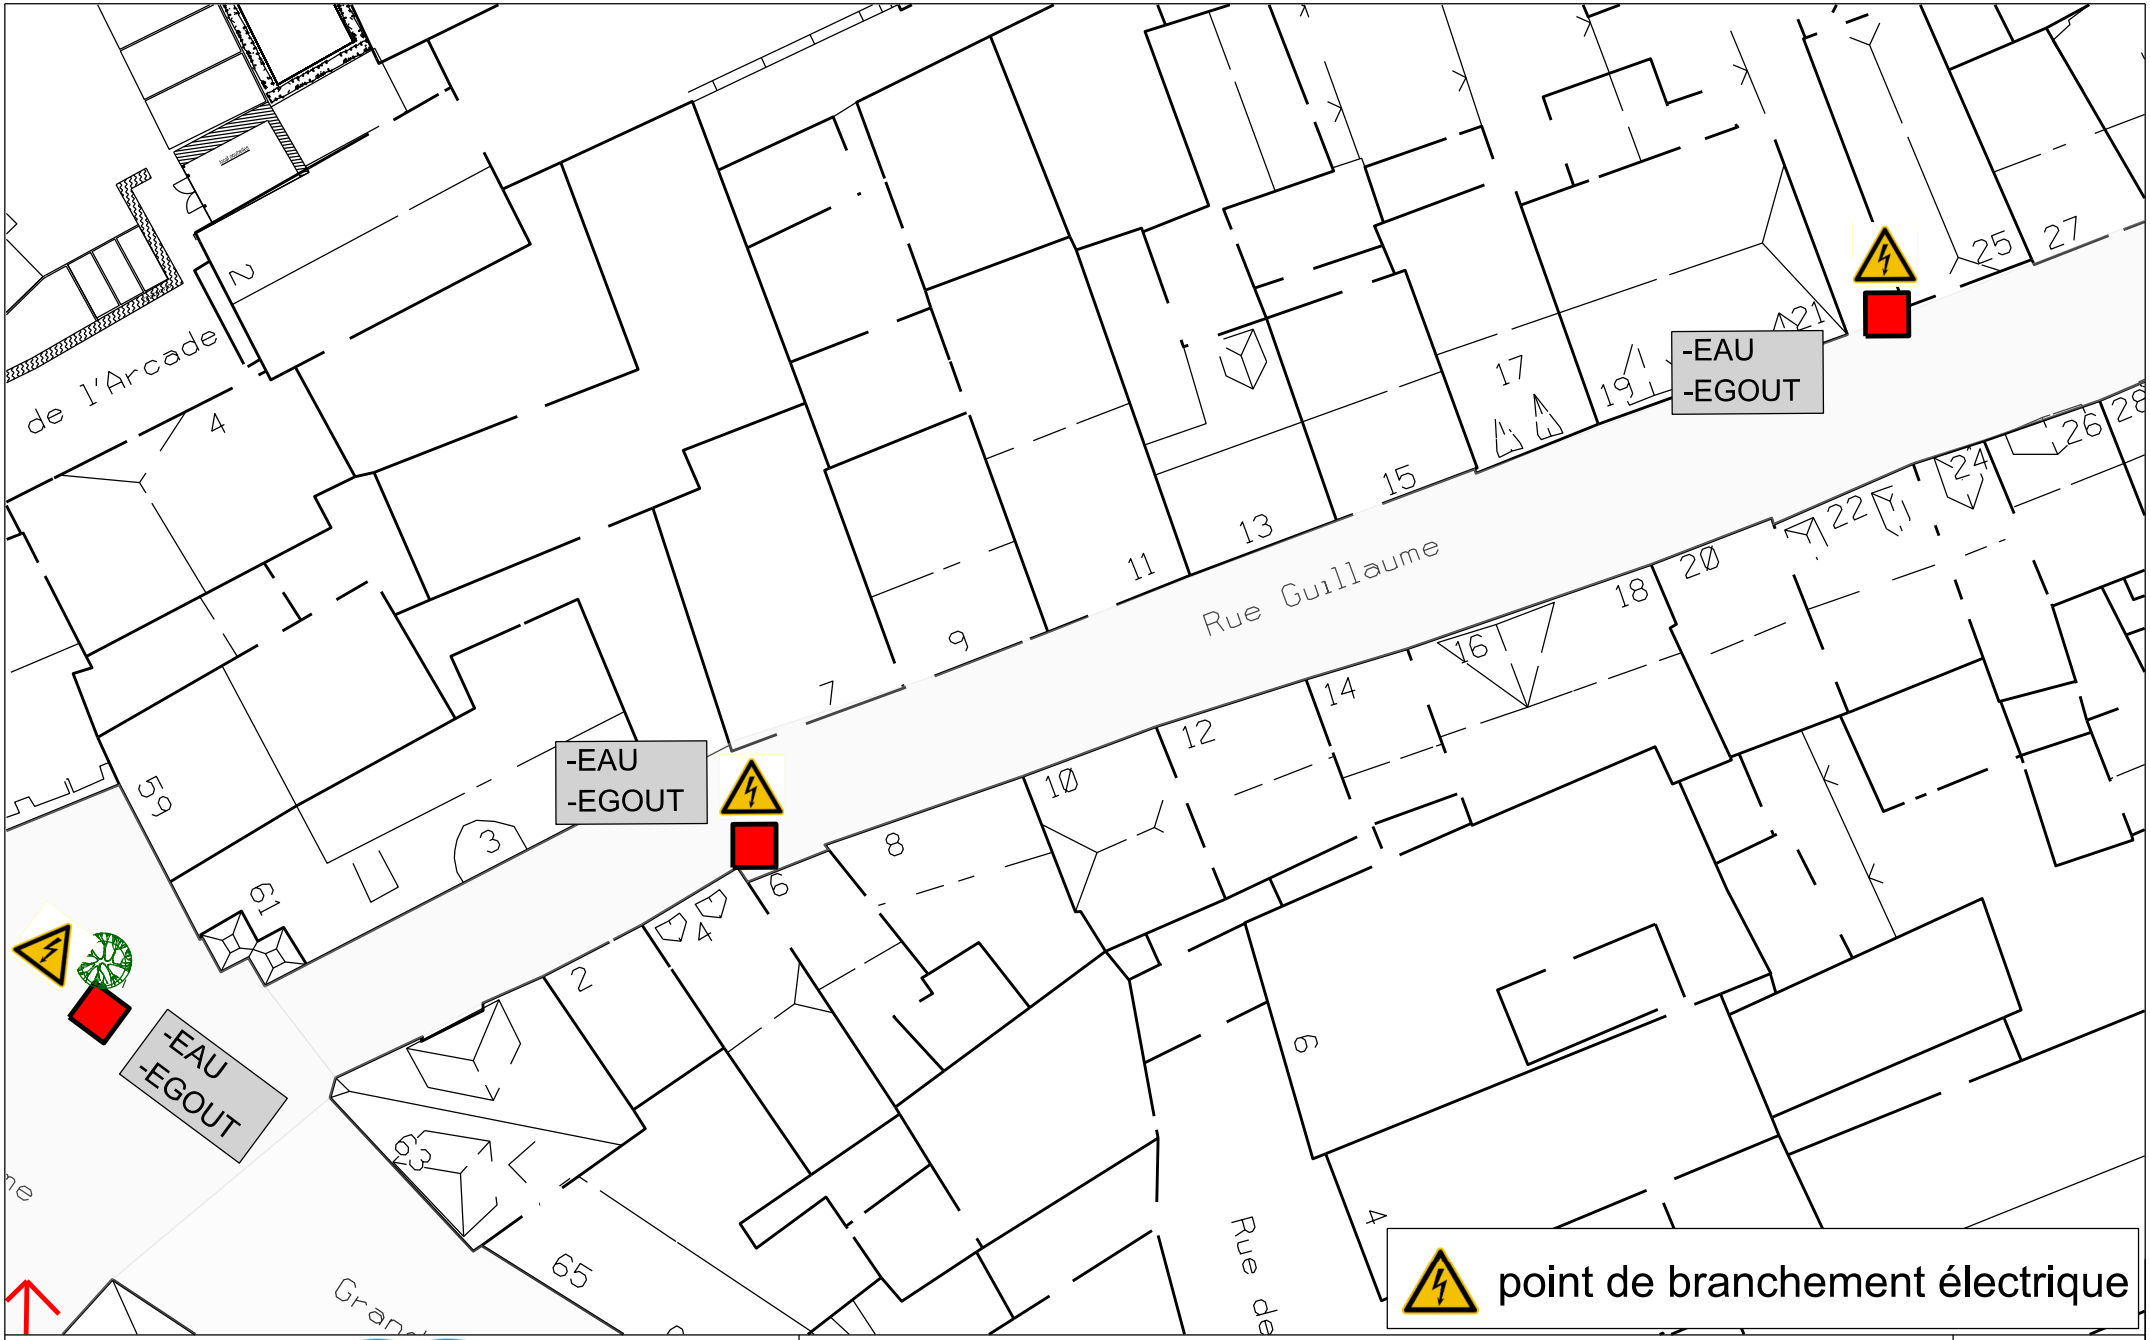

Ettelbréck
VILLE D'ETTELBRUCK

Objet: Raccordements manifestations

Zone 6 / Rue Guillaume

Réalisé par:
l.s.

Date:
fev 2017

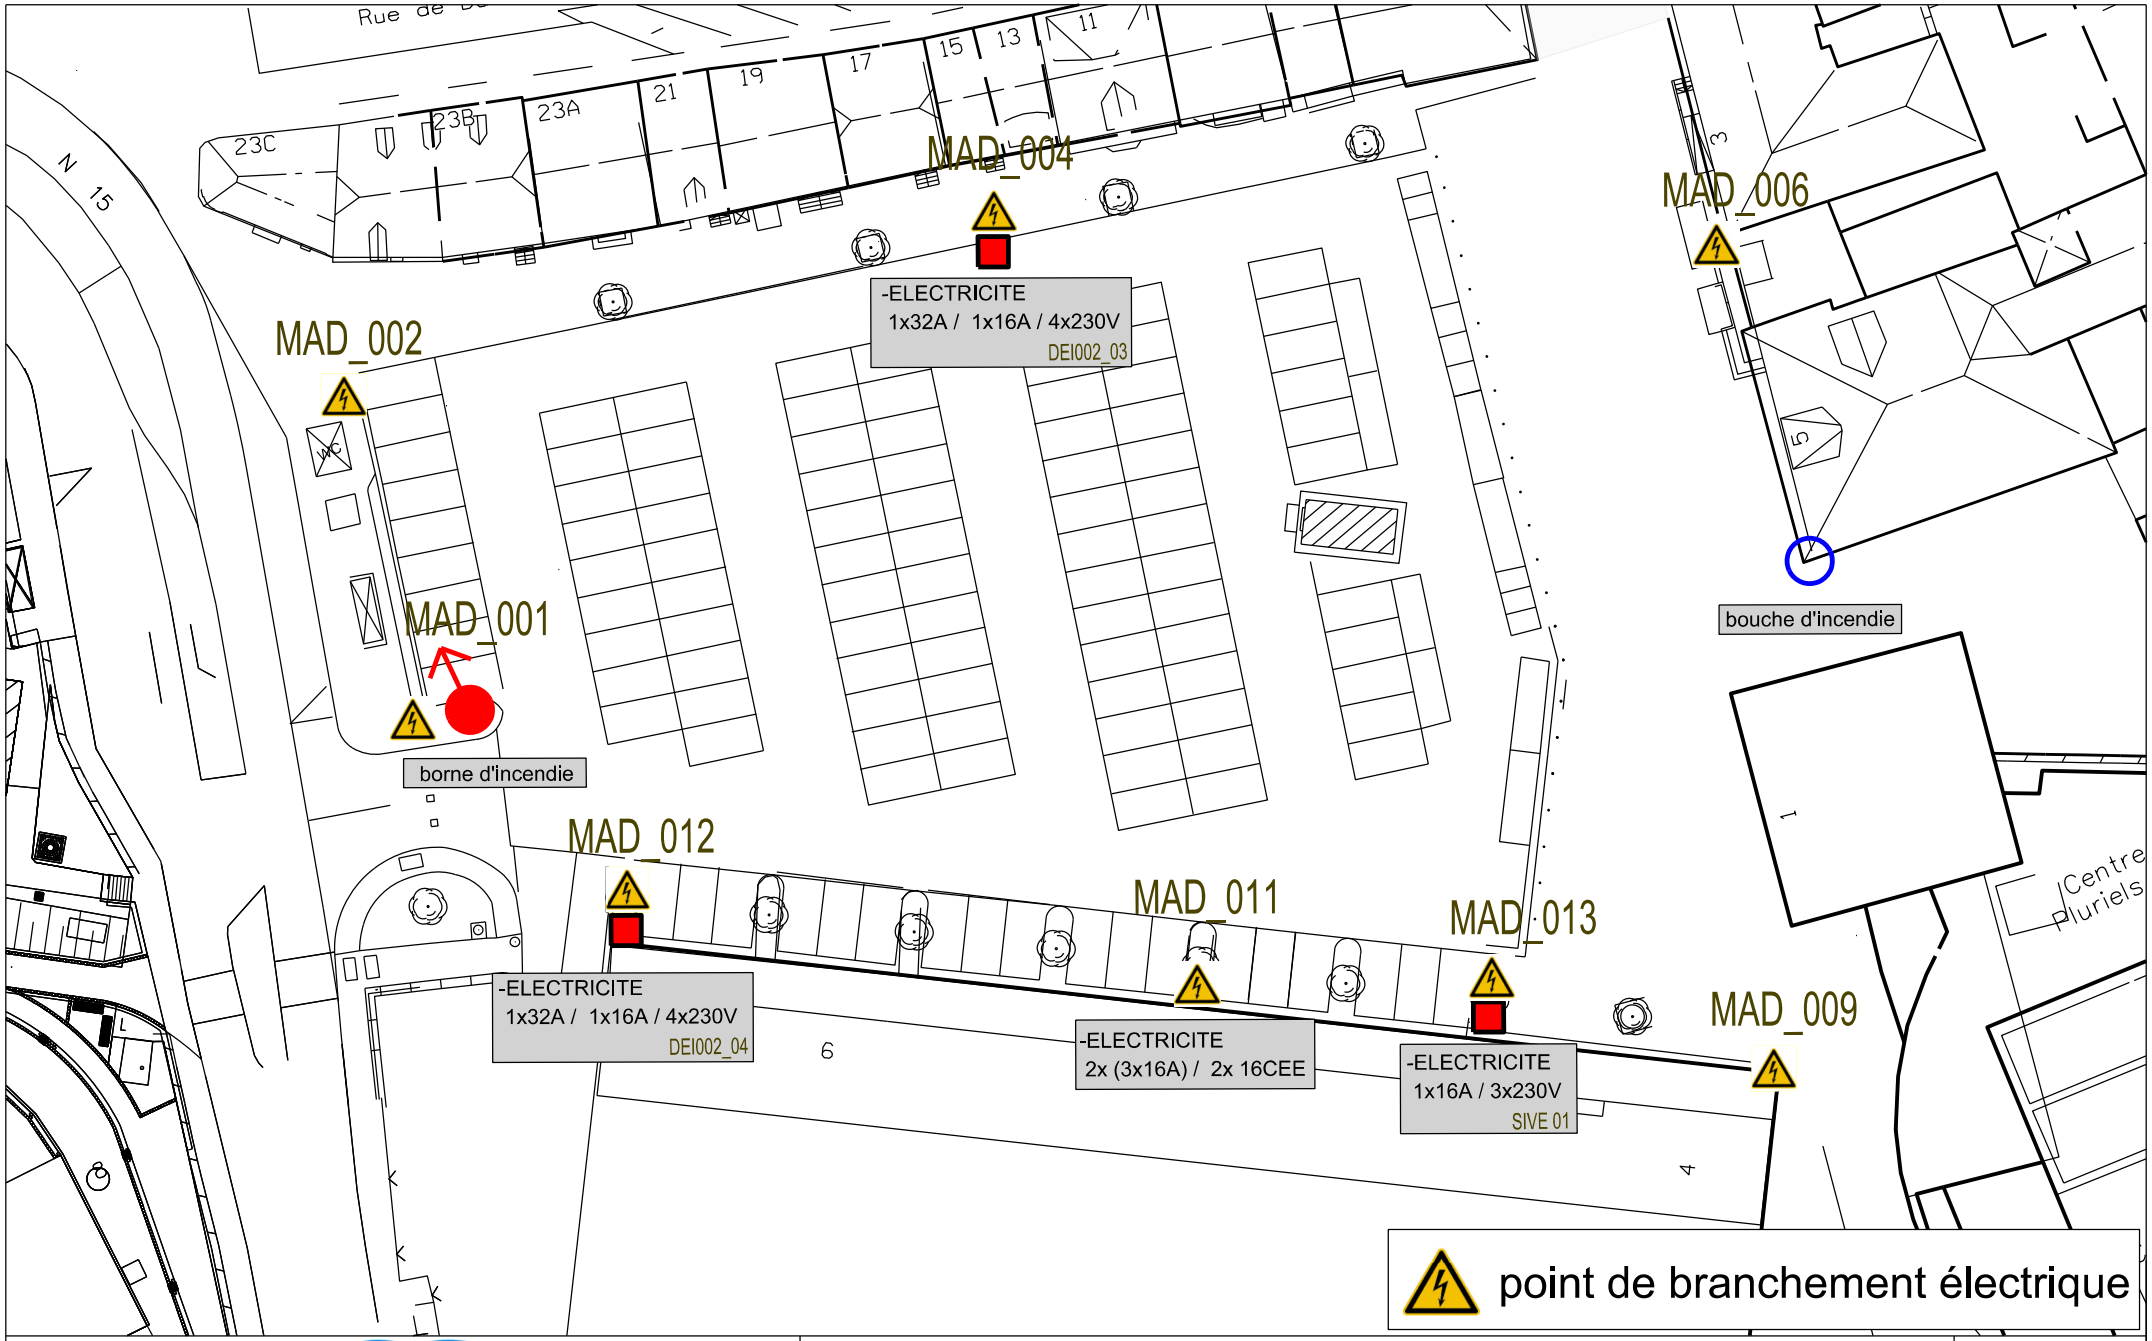

Ettelbréck
VILLE D'ETTELBRUCK

Objet: Raccordements manifestations

Parking Maartplaz / Place Marie-Adelaïde

Réalisé par: l.s.

Date: fev 2017

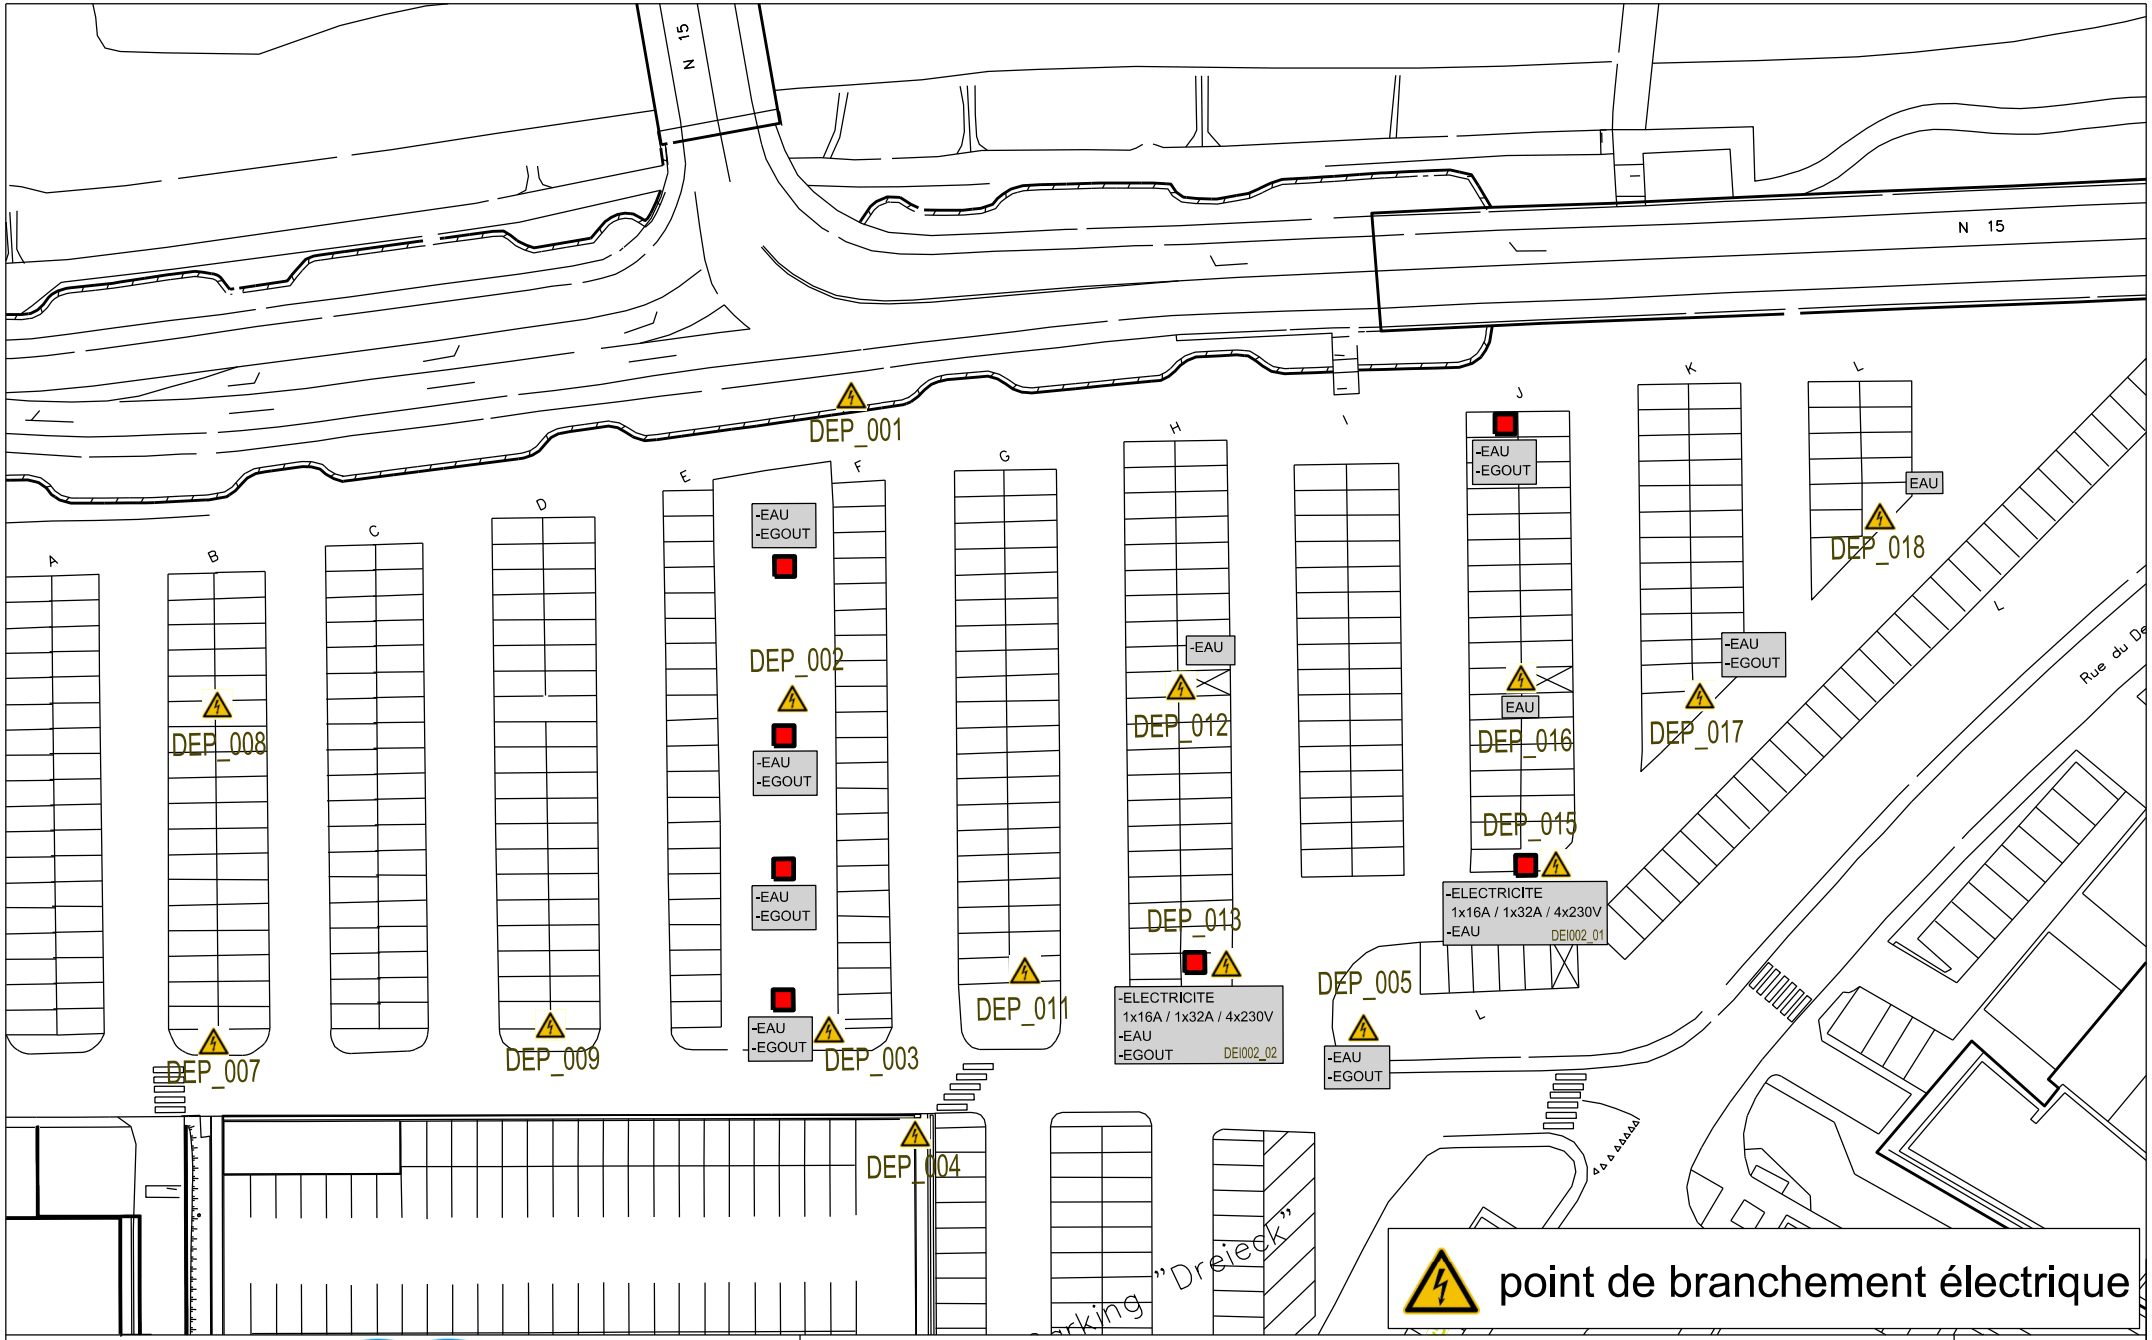

Ettelbréck
VILLE D'ETTELBRUCK

Objet: Raccordements manifestations

Parking Deich 1

Réalisé par:
l.s.

Date:
fev 2017

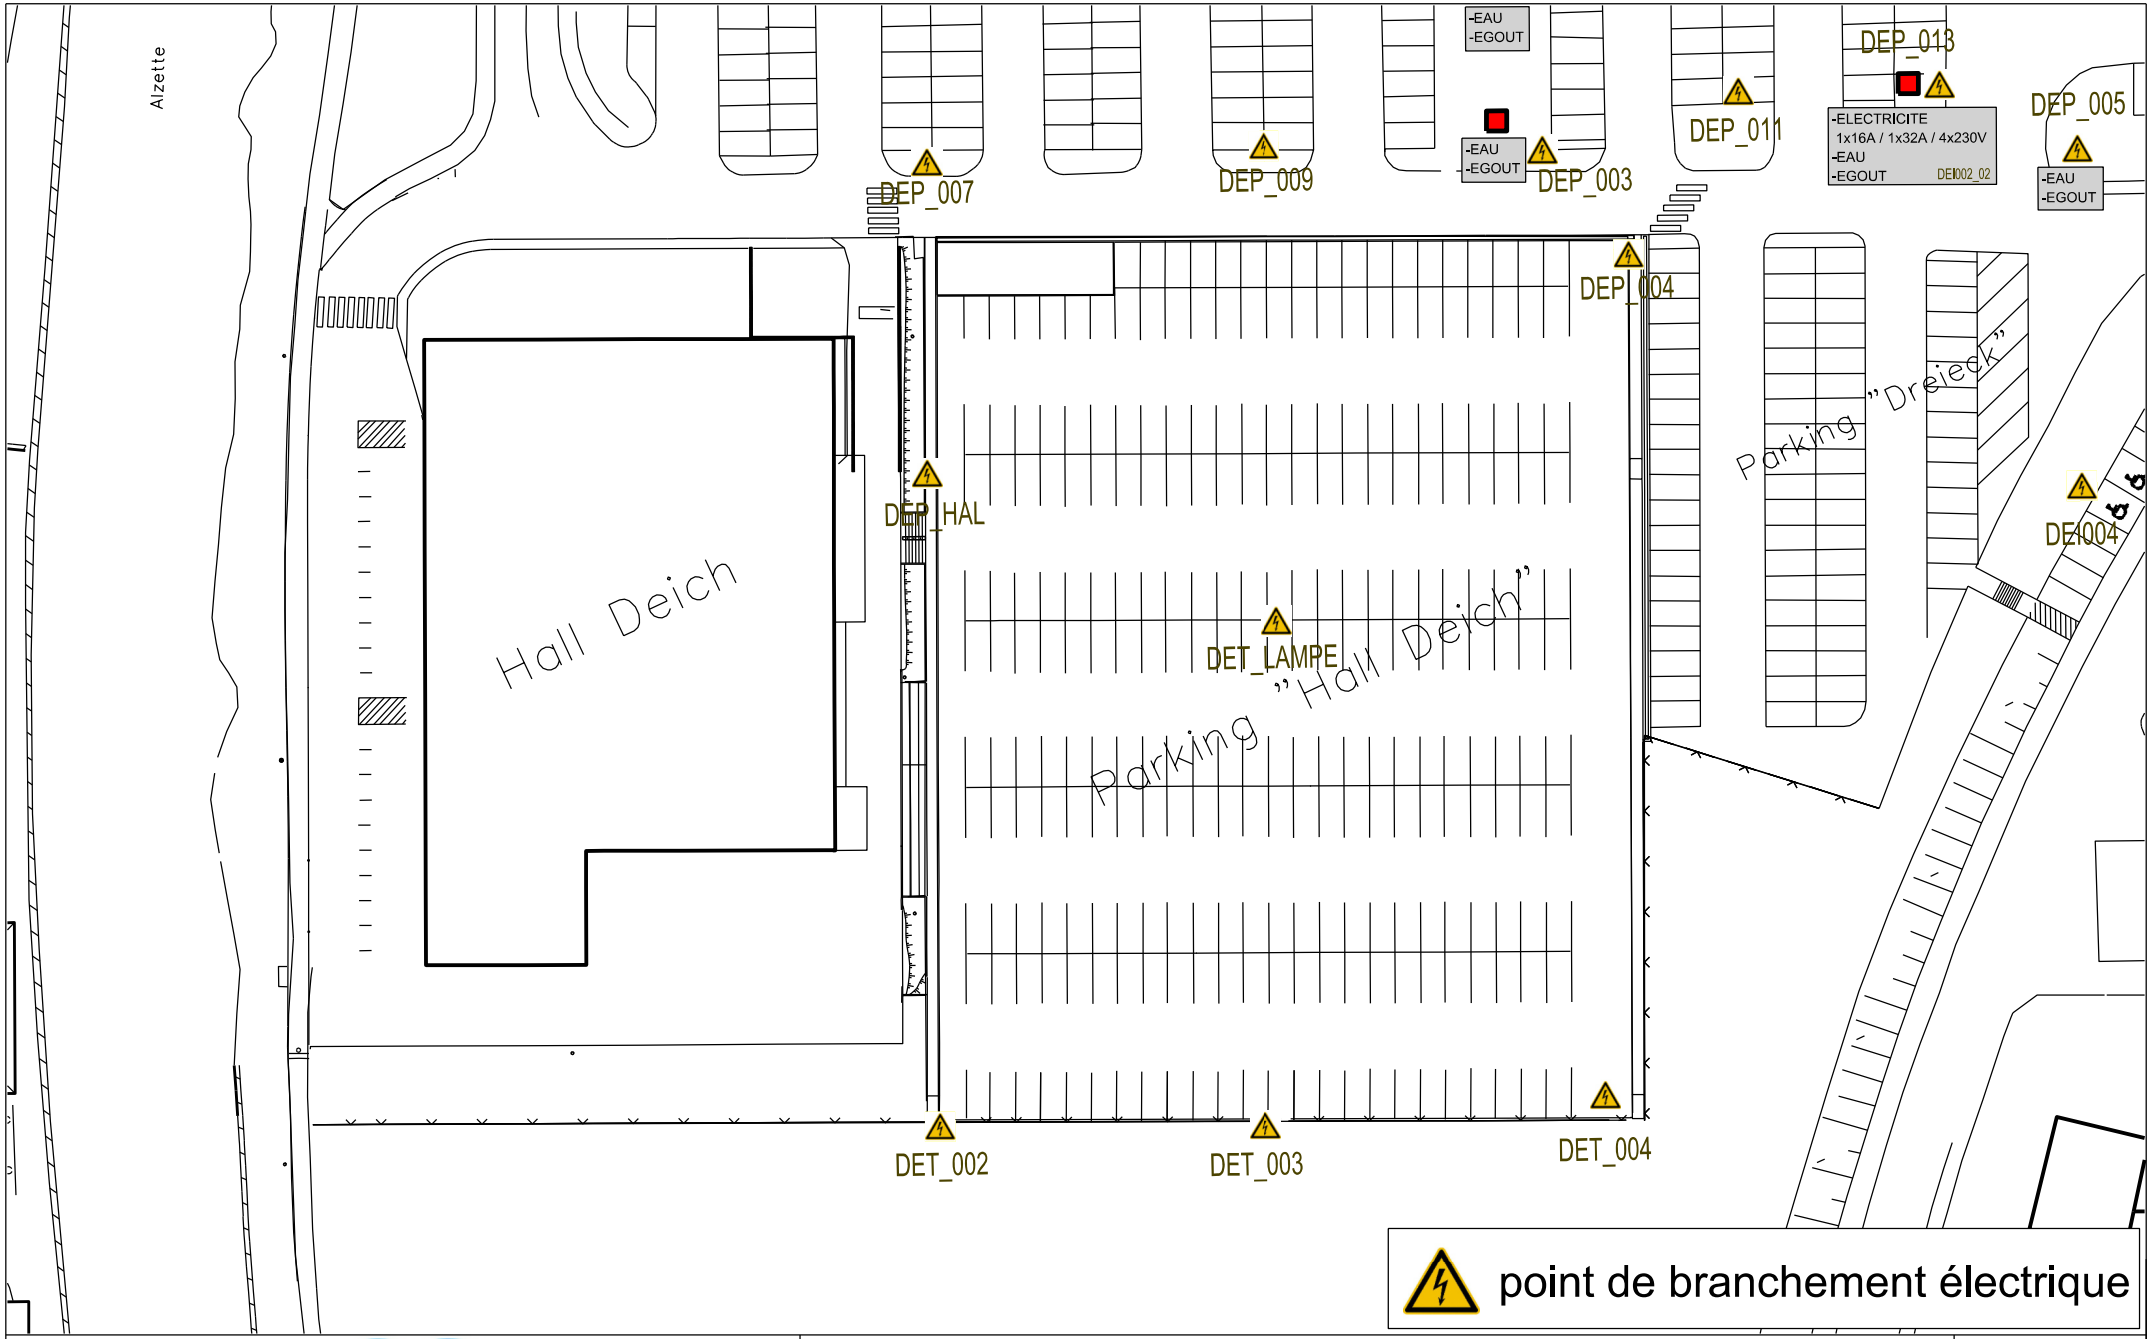

Ettelbréck
VILLE D'ETTELBRUCK

Objet: Raccordements manifestations

Parking Hall Deich

Réalisé par:
l.s.

Date:
fev 2017